



PLANTA BAIXA  
ESCALA 1:100

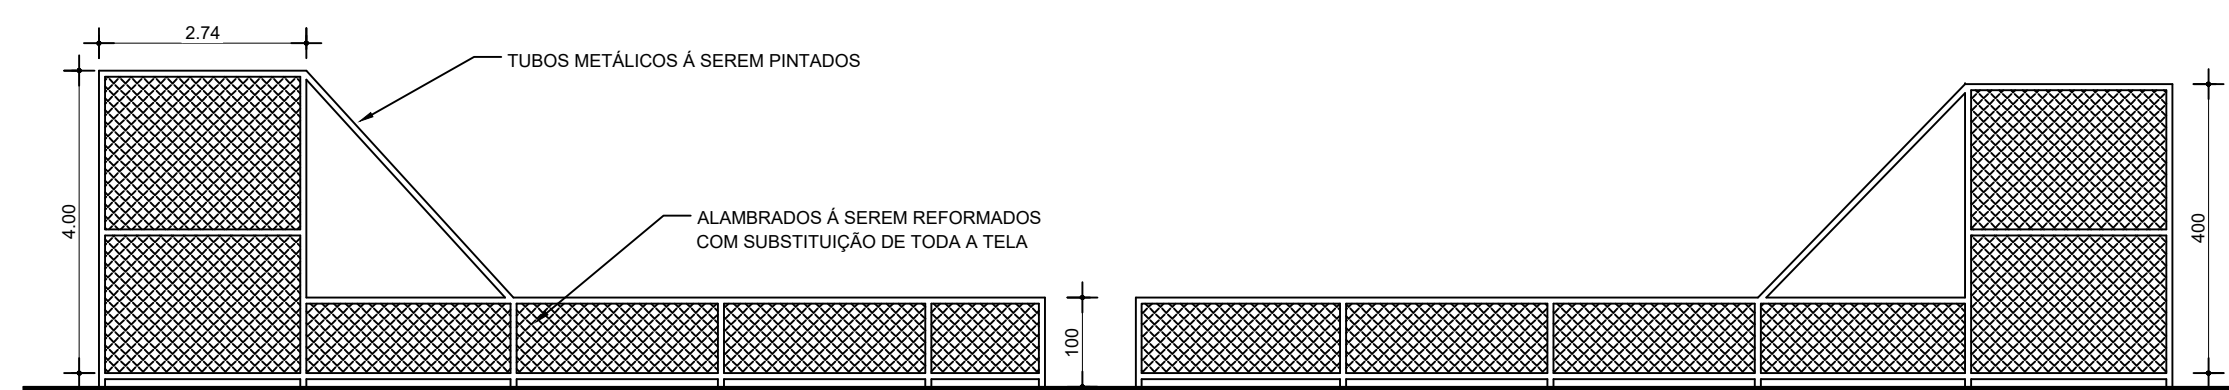

ELEVAÇÃO ESQUEMÁTICA - 1  
ESCALA.....1:100

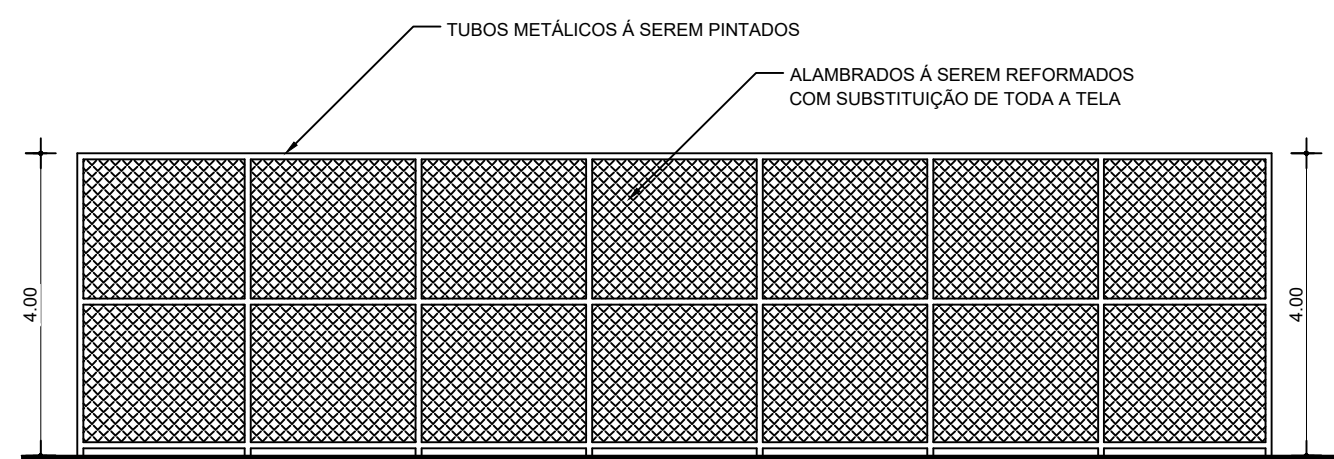


CORTE A-A  
ESCALA 1:100

#### NOTAS SOBRE A REFORMA:

O PISO EXISTENTE SERÁ DEMOLIDO PARA PARA A CONSTRUÇÃO DE UM NOVO PISO DE 6 CM DE ESPESSURA.

SERÁ FEITA A REFORMA DO ALAMBRADO EM TODO O PERÍMETRO DA QUADRA.

SERÁ FEITO O CALÇAMENTO EM CONCRETO EM TODO O PERÍMETRO DA QUADRA

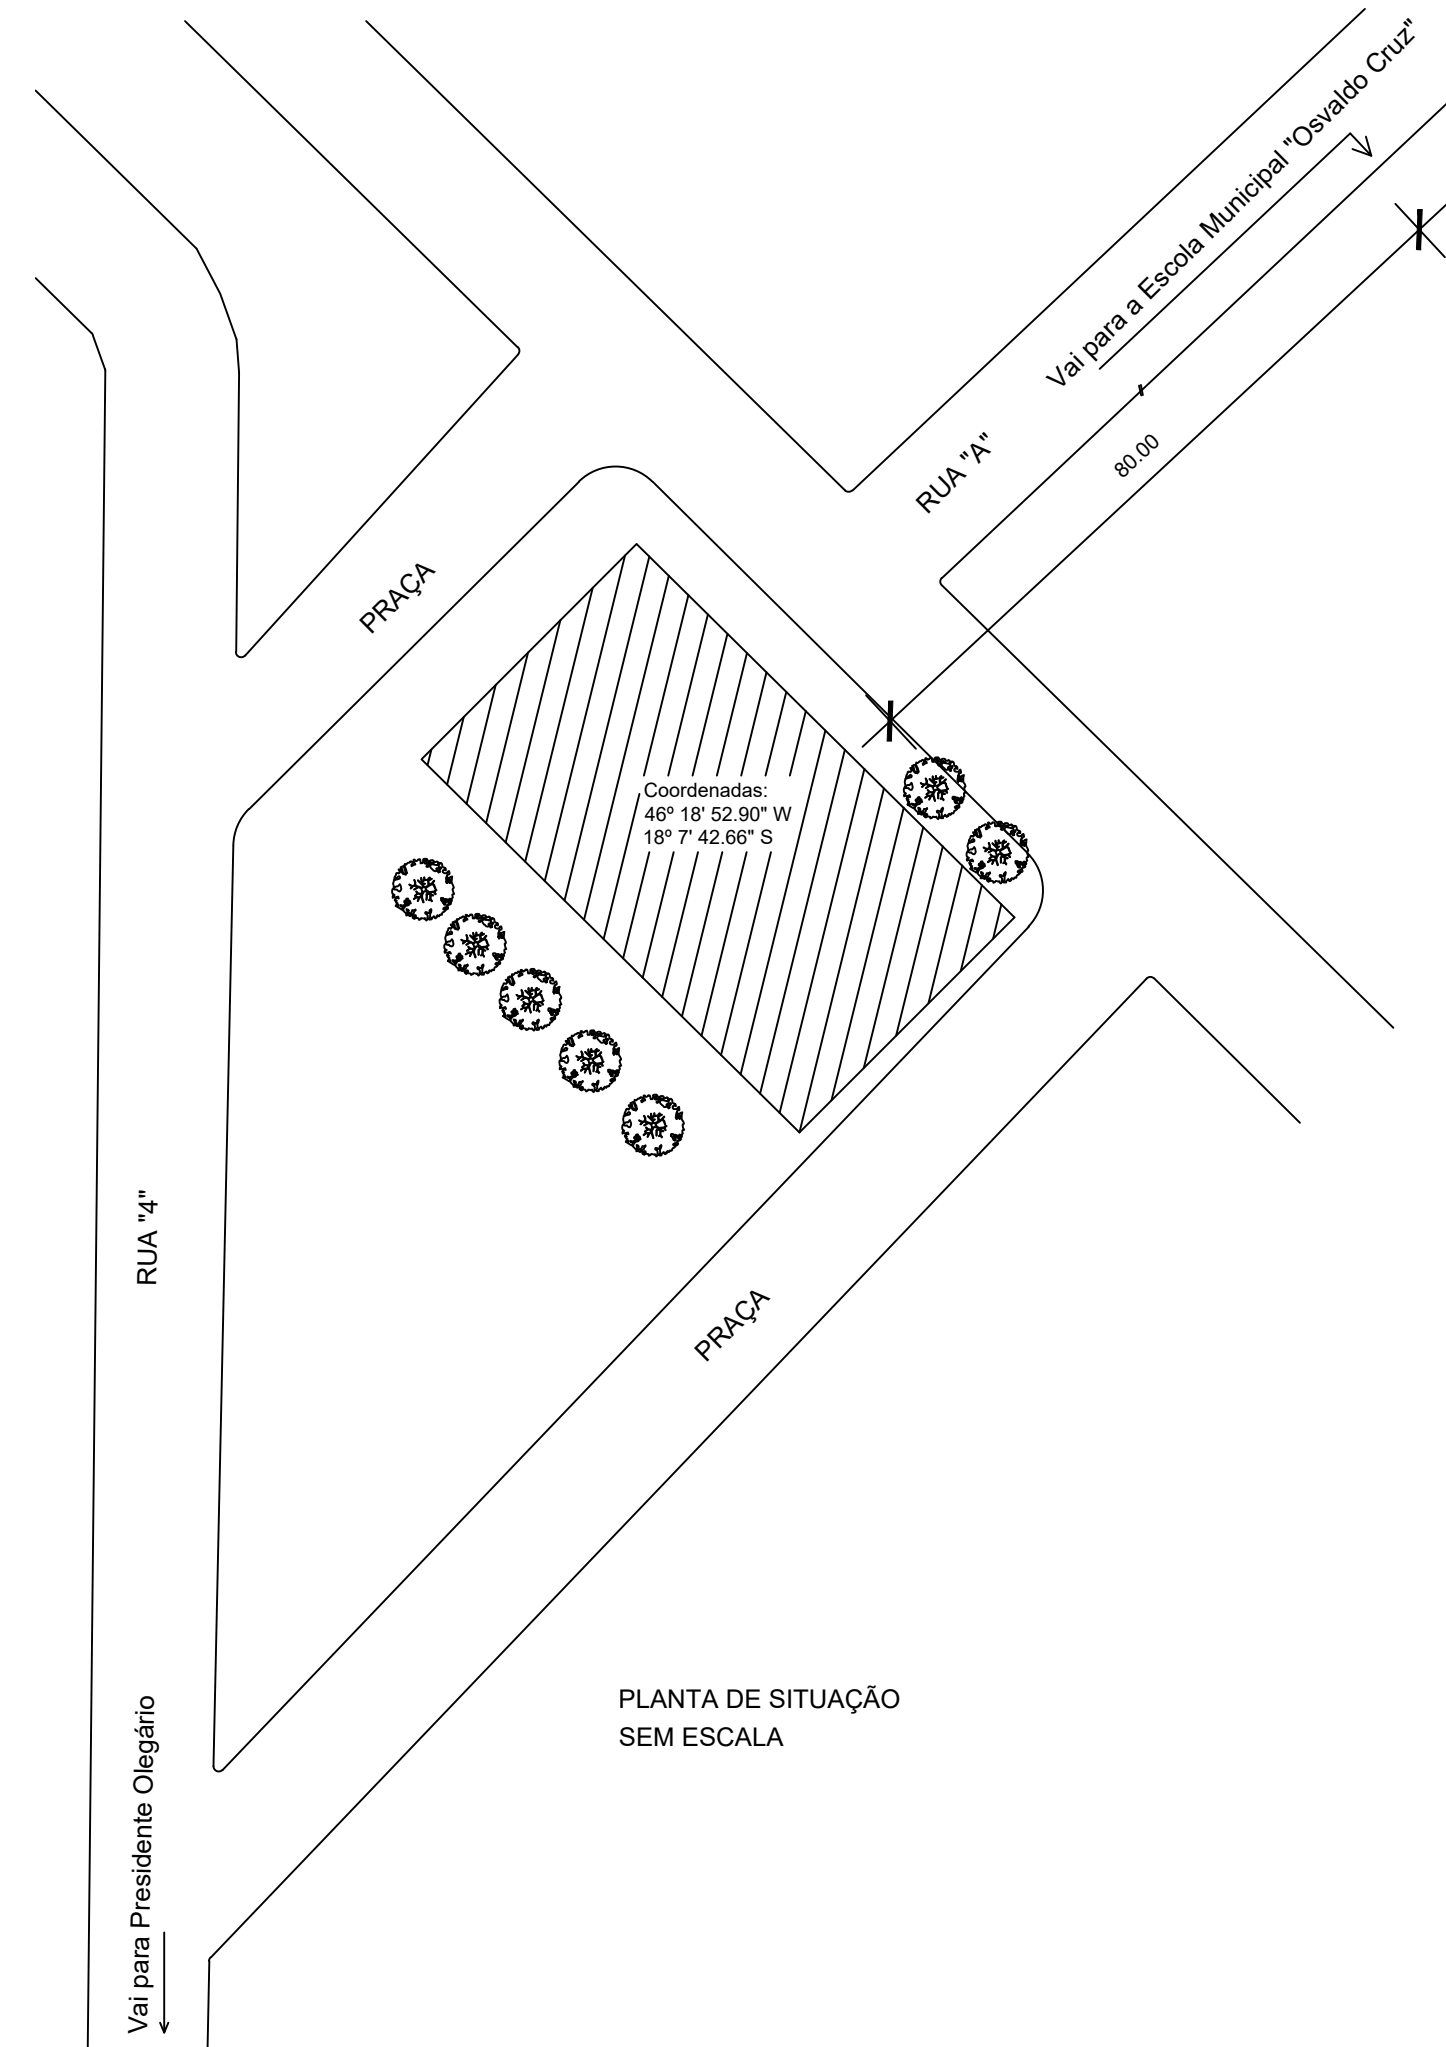

PLANTA DE SITUAÇÃO  
SEM ESCALA



## PREFEITURA MUNICIPAL DE PRESIDENTE OLEGÁRIO - MG

CNPJ: 18.602.060/0001-40

Praça Dr. Castilho, 10 - Centro - Presidente Olegário - MG

### PROJETO ARQUITETÔNICO

ENDEREÇO:  
POVOADO DE CRUZEIRO DA PRATA  
MUNICÍPIO DE PRES. OLEGÁRIO - MG

ÁREA DO PISO A CONCRETAR:  
452,41 m²

DESENHO:  
AMAPAR  
Dep. Projetos

DATA:  
ABRIL/2021

Rhenys da Silva Cambraia  
PREFEITO MUNICIPAL DE  
PRESIDENTE OLEGÁRIO - MG

Flávio Diórgenes Cassimiro  
ENGENHEIRO CIVIL - CREA-MG: 253.560/D  
SECRETARIA DE OBRAS E SERVIÇOS PÚBLICOS

FOLHA:  
01/01