



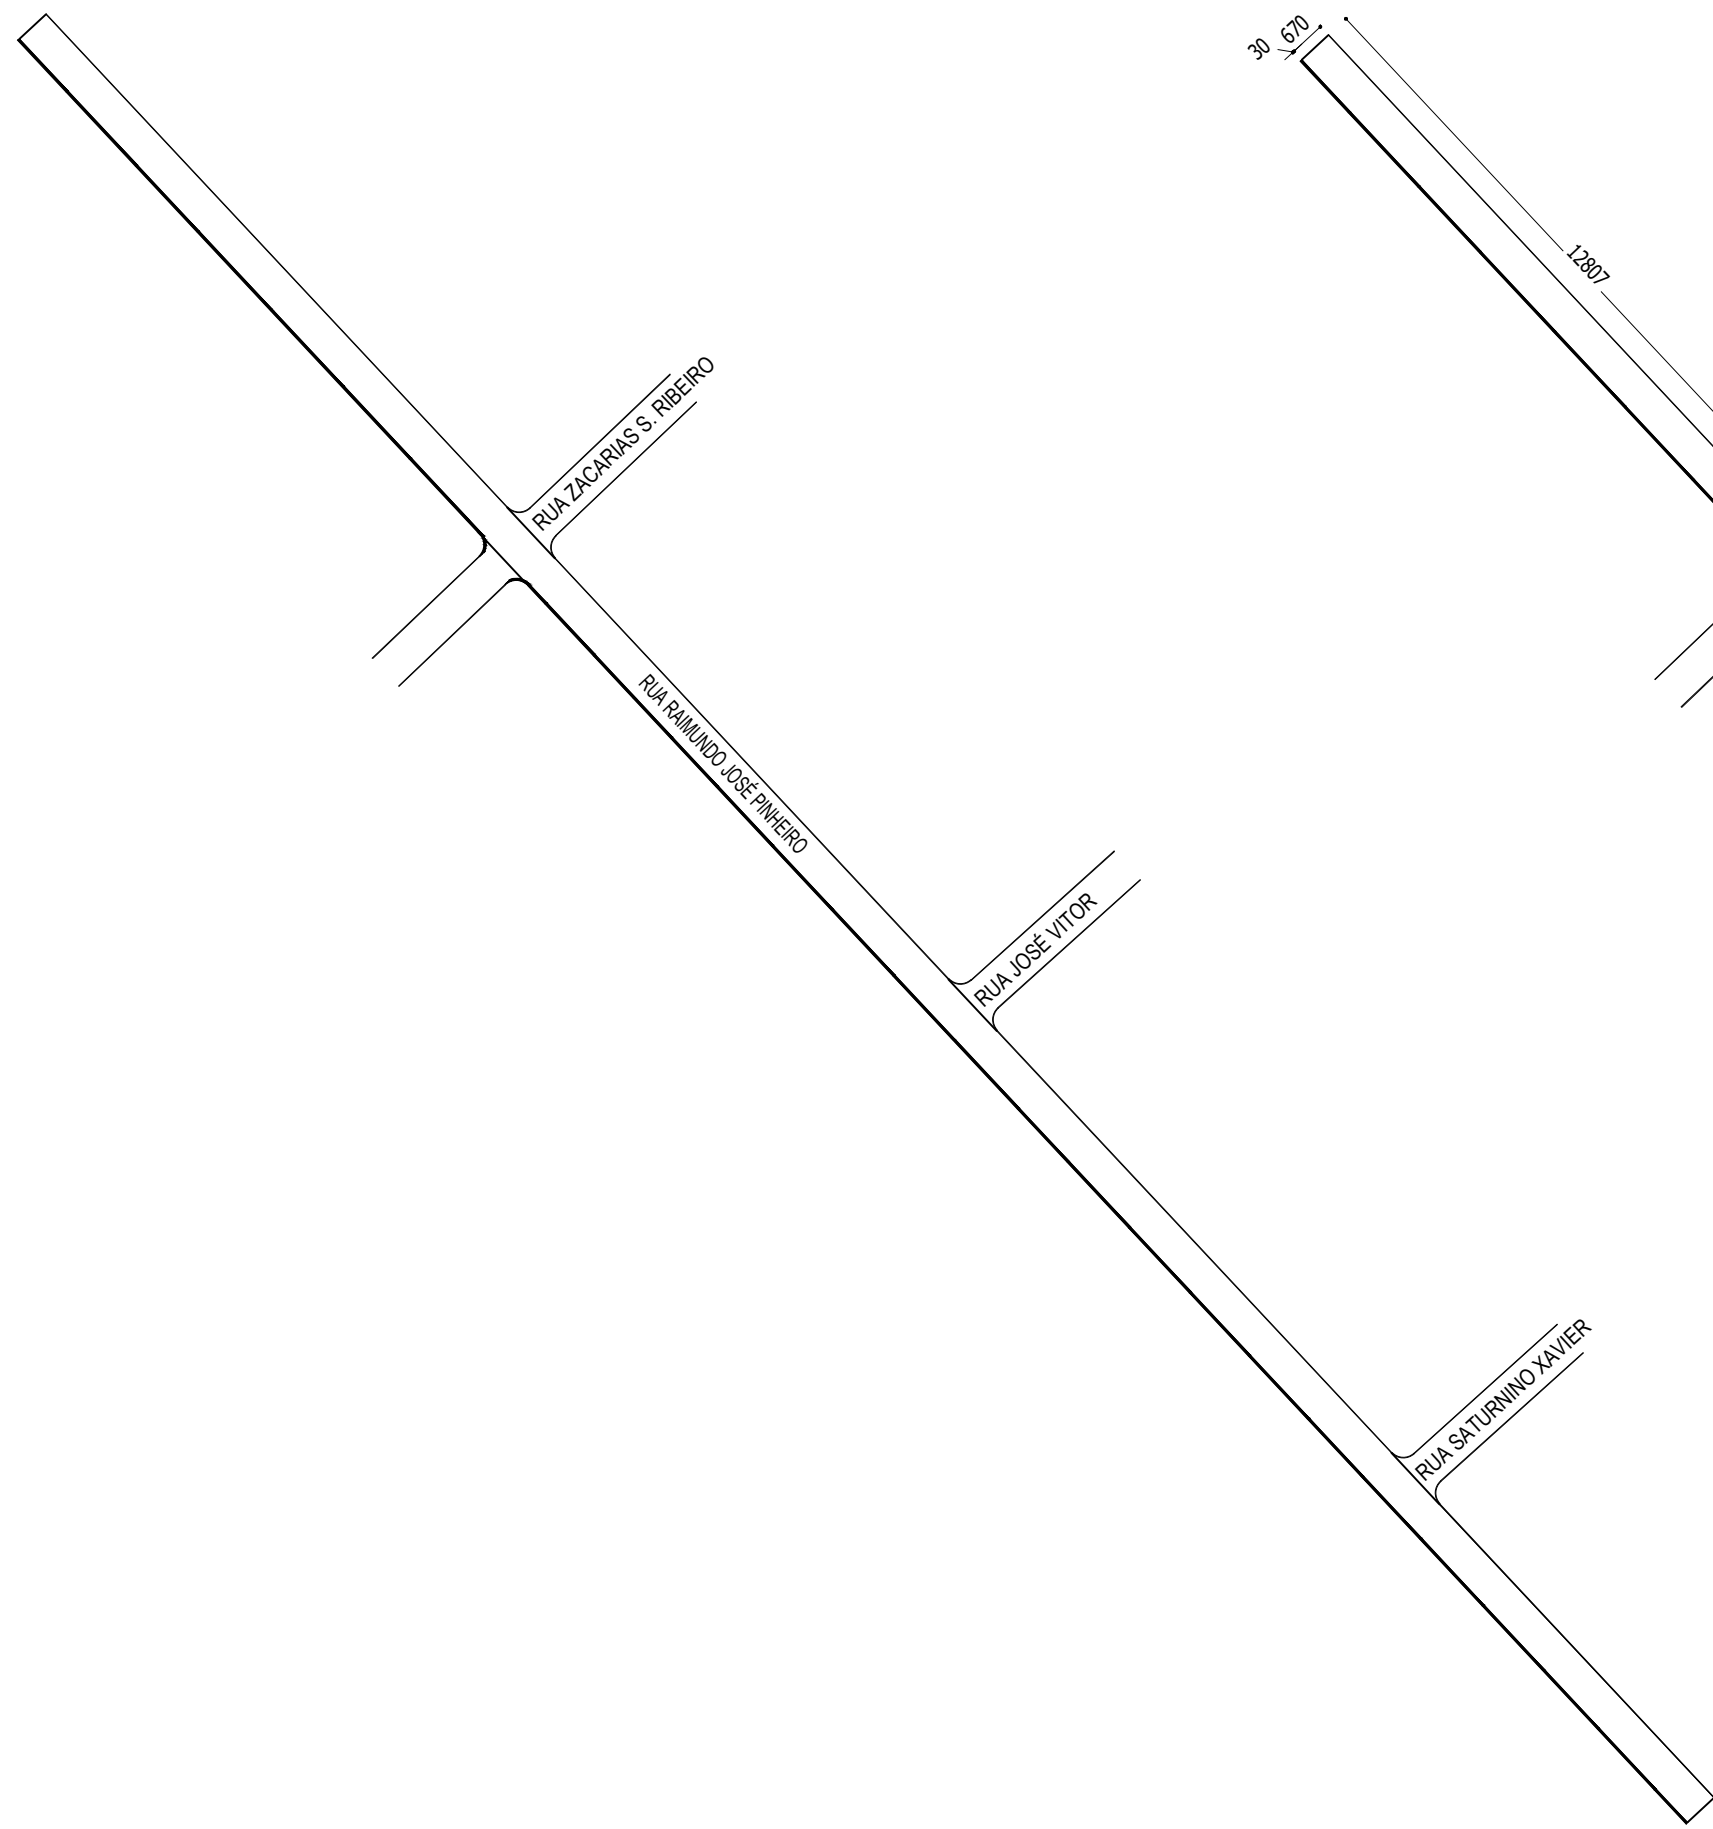


PLANTA DE LOCALIZAÇÃO - RUA RAIMUNDO JOSÉ PINHEIRO
Escala: 1/1400

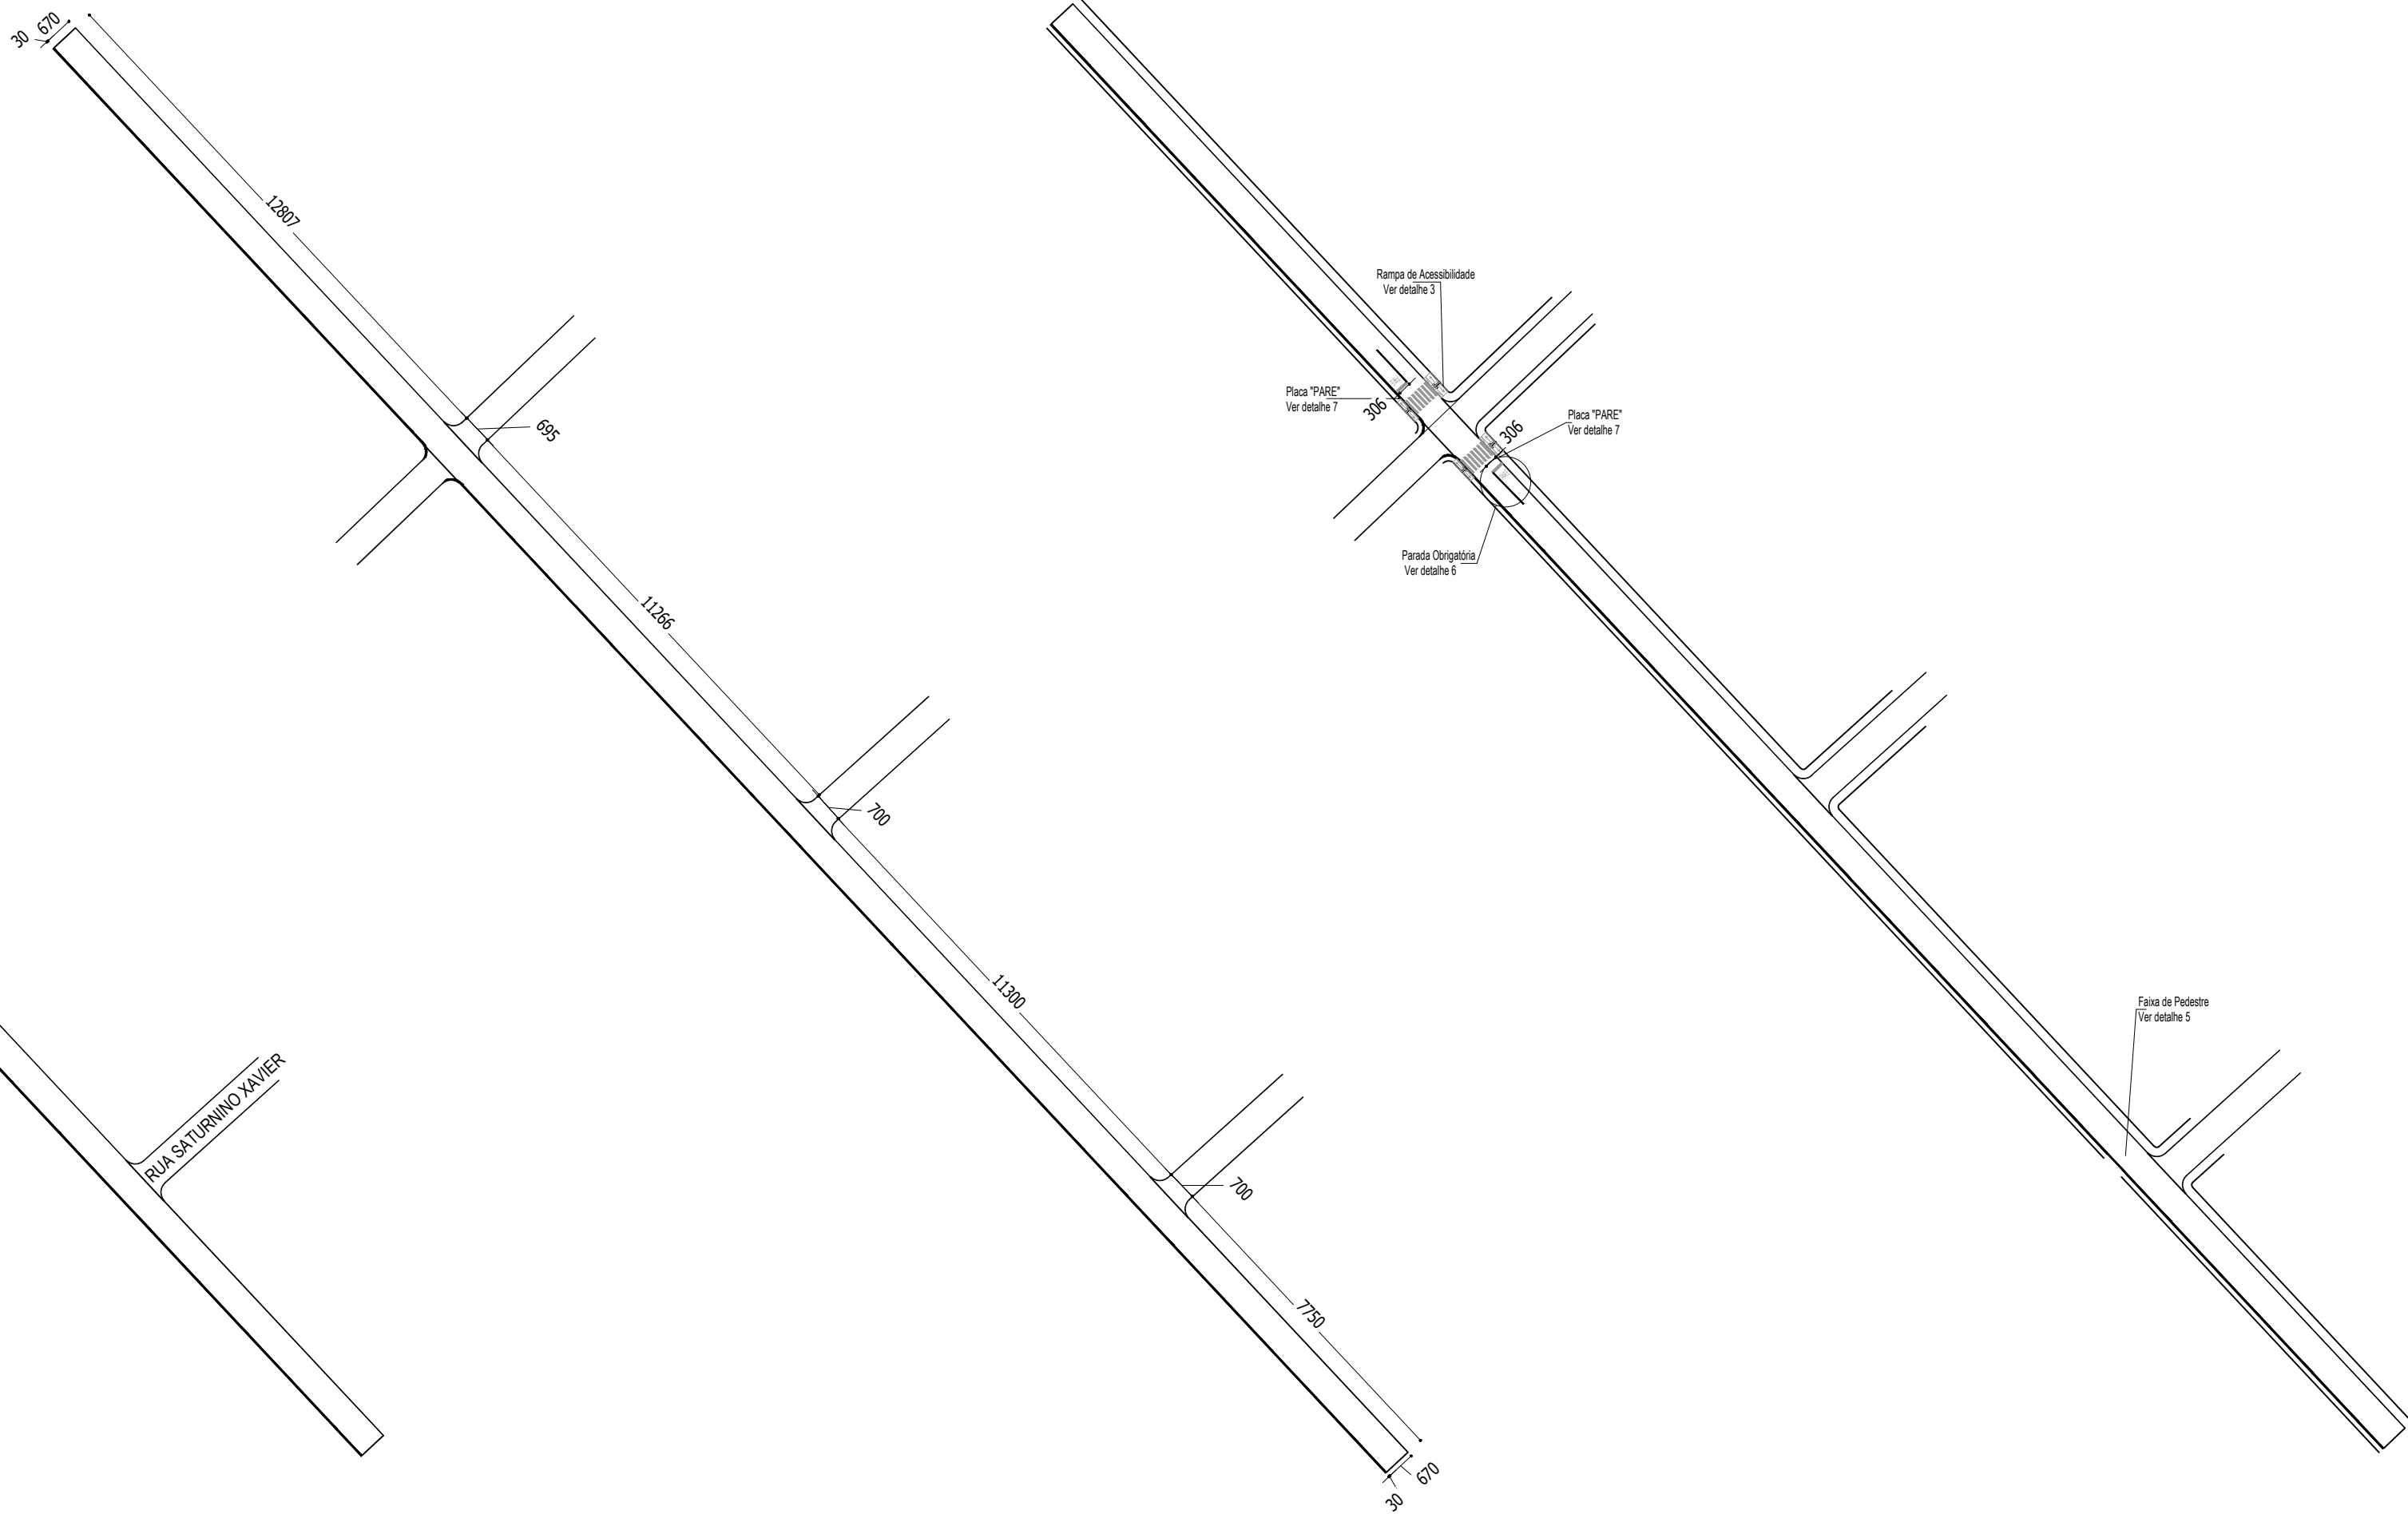


PLANTA DAS VIAS - RUA RAIMUNDO JOSÉ PINHEIRO
Escala: 1/1400


PLANTA DAS VIAS - RUA RAIMUNDO JOSÉ PINHEIRO
Escala: 1/1500

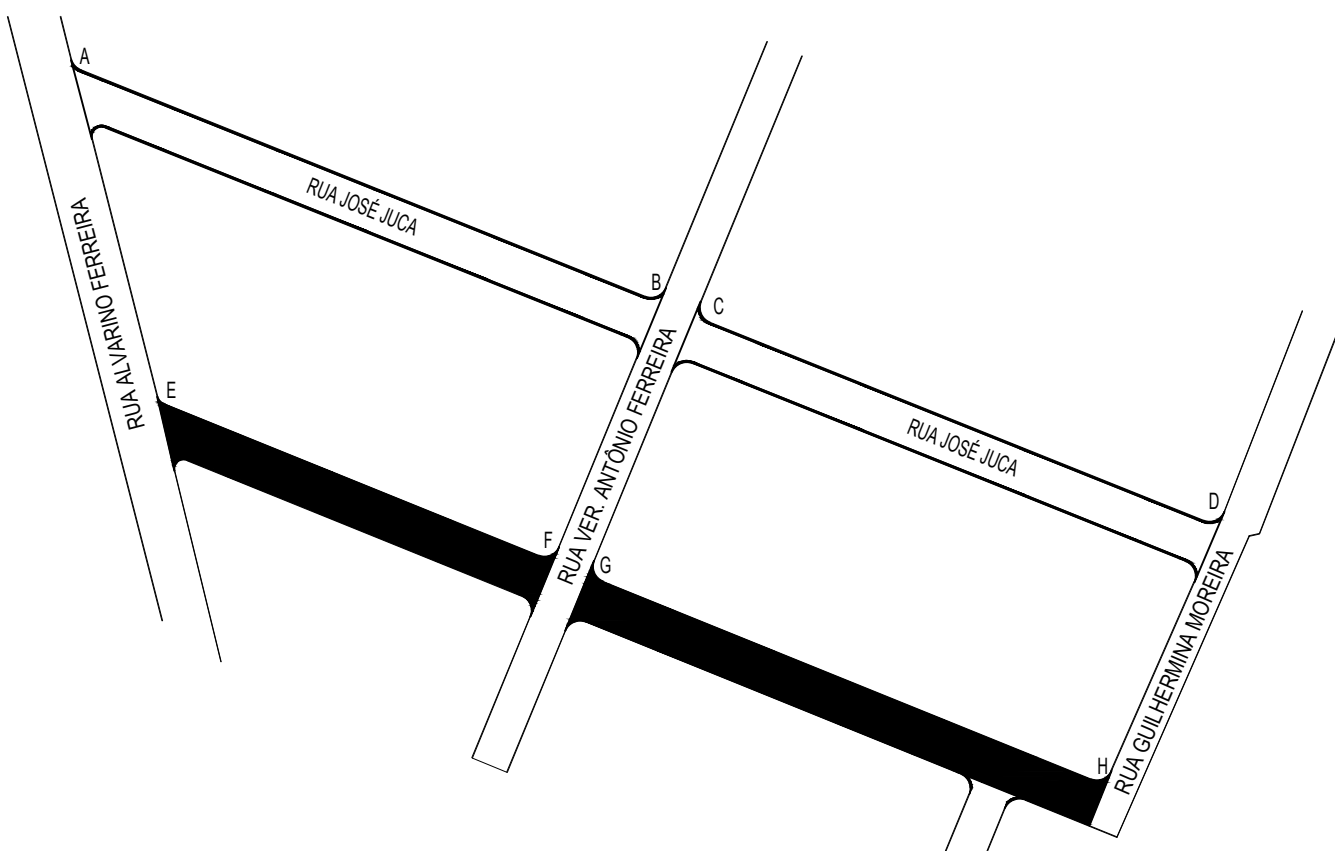


PLANTA DE LOCALIZAÇÃO - RUA JUVENAL CORRÊA
Escala: 1/1400

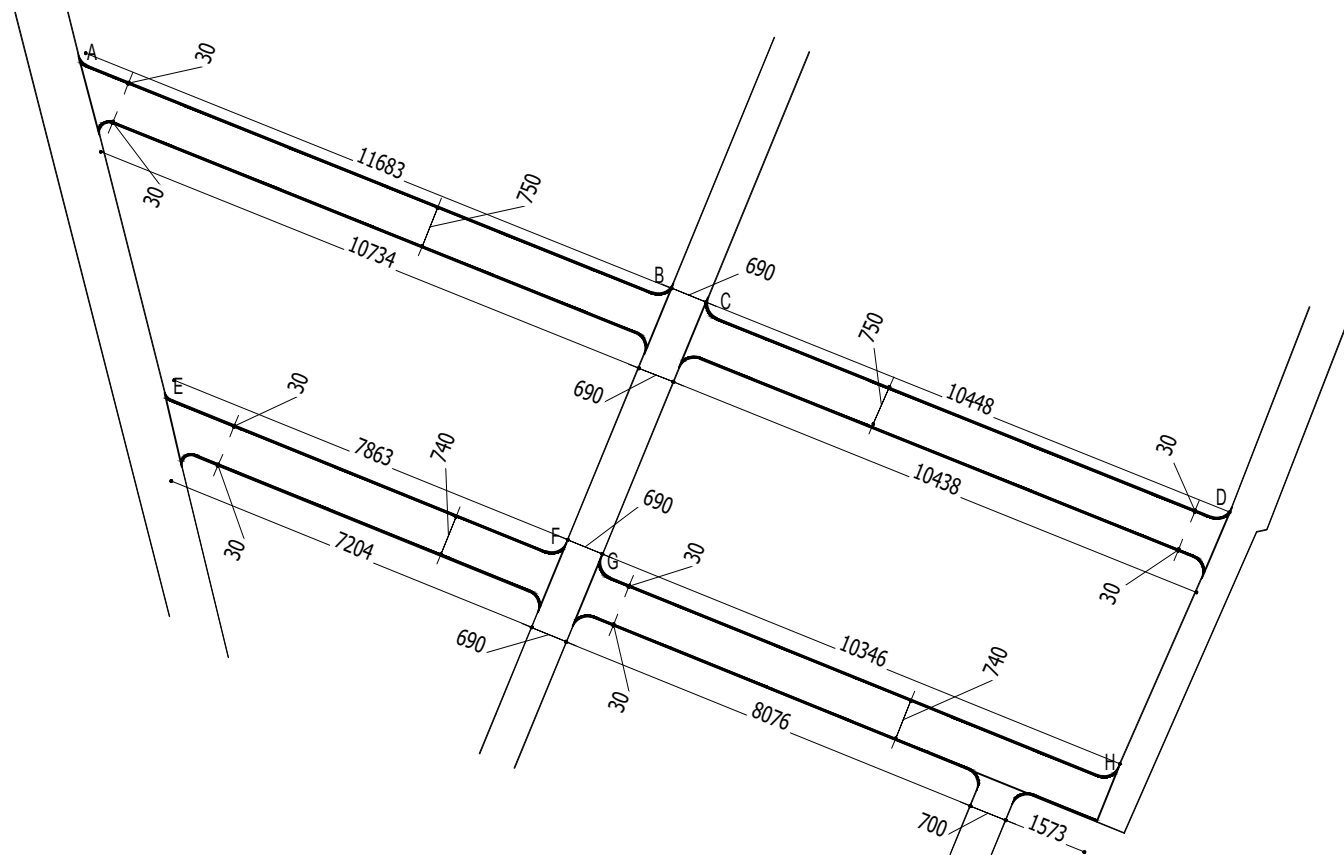


PLANTA DAS VIAS - RUA JUVENAL CORRÊA
Escala: 1/1400

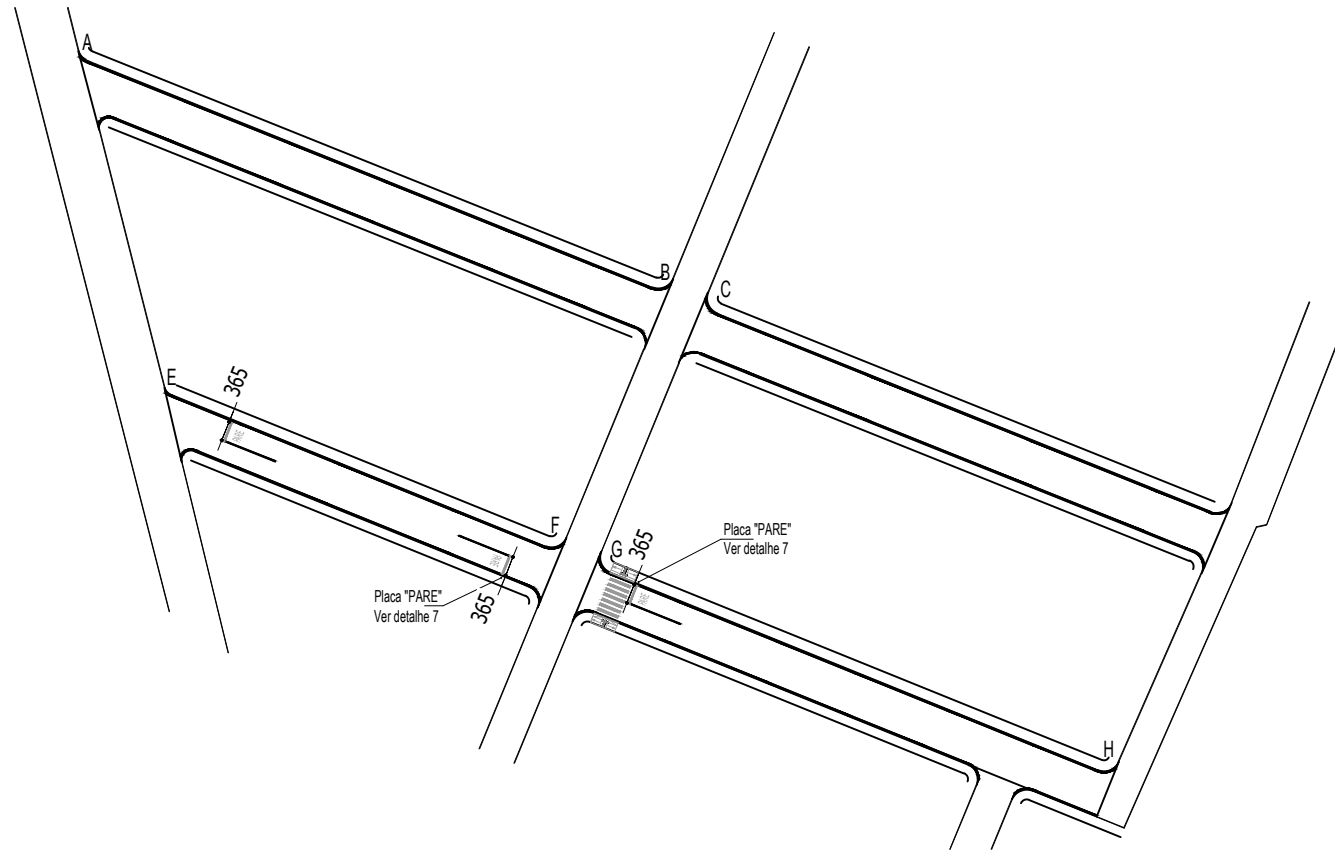

PLANTA DE SINALIZAÇÃO/ACESSIBILIDADE - RUA JUVENAL CORRÊA
Escala: 1/1400

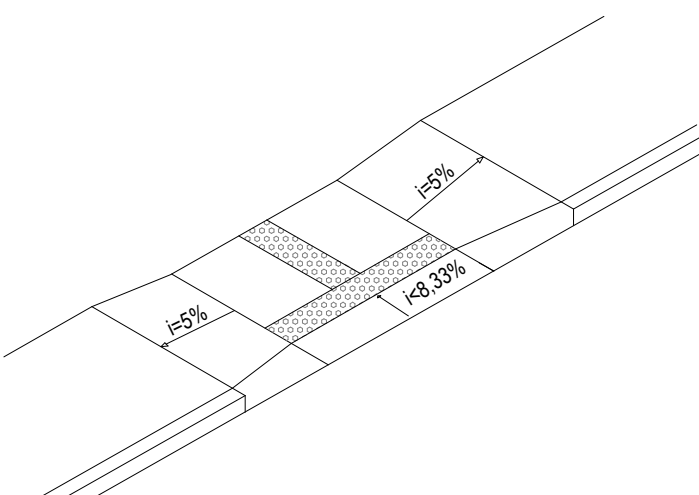


DETALHE 3- REBAIXAMENTO - PERSPECTIVA
Sem Escala

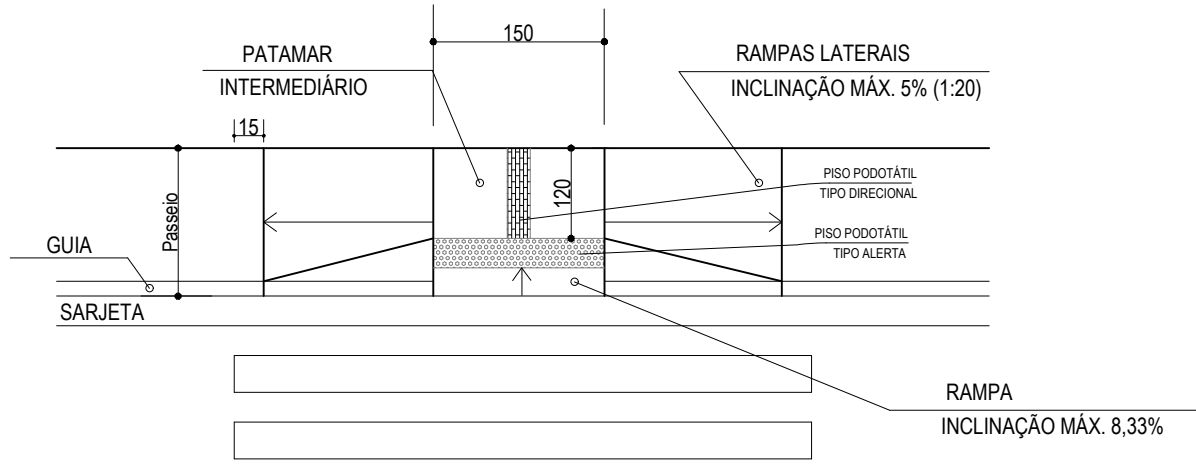


DETALHE 4- REBAIXAMENTO - PLANTA
Sem Escala


REBAIXAMENTO DE CALÇADAS ESTREITAS SEGUNDO NBR 9050/vigente

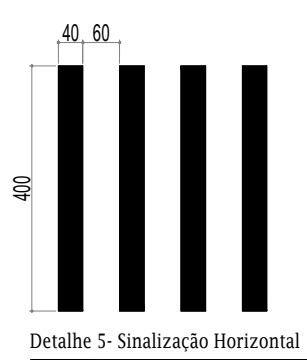


DETALHE 5 - SINALIZAÇÃO HORIZONTAL - FAIXA DE PEDESTRE
Sem Escala

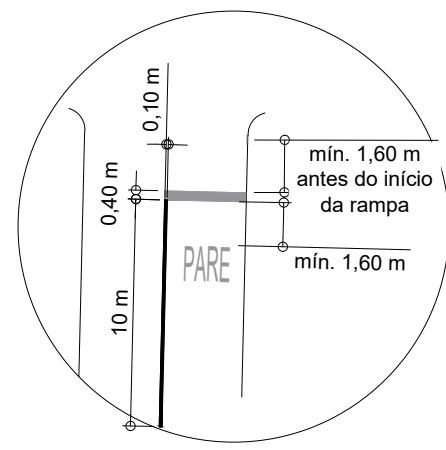


DETALHE 6 - SINALIZAÇÃO HORIZONTAL - PARADA OBRIGATORIA
Sem Escala

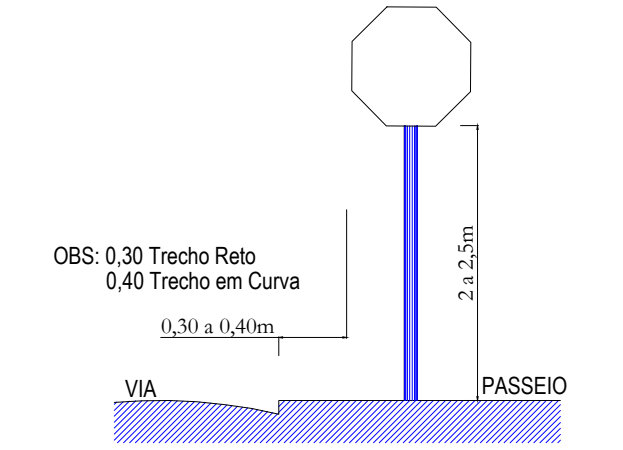


DETALHE 7 - SINALIZAÇÃO VERTICAL - LOCAÇÃO DA PLACA
Escala: 1/40

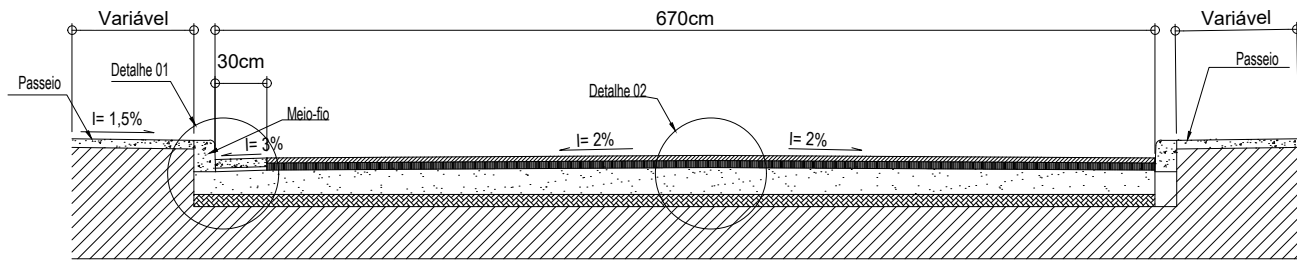


CORTE TRANSVERSAL PISTA DE ROLAMENTO - RECAP. ASFÁLTICO - RUA RAIMUNDO JOSÉ PINHEIRO
Sem Escala

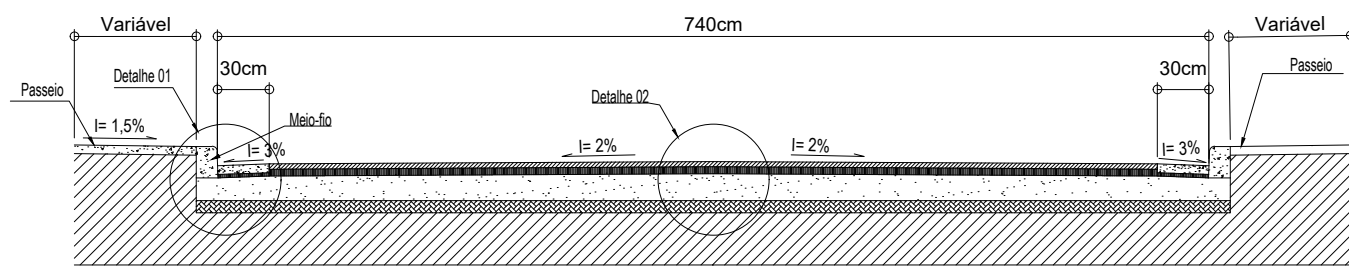


CORTE TRANSVERSAL PISTA DE ROLAMENTO - RECAP. ASFÁLTICO - RUA JUVENAL CORRÊA
Sem Escala

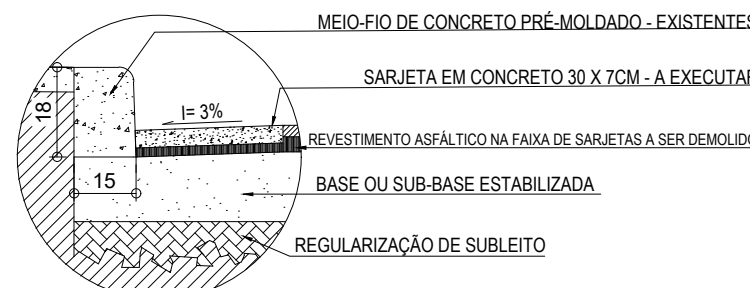

DETALHE 1- MEIO-FIO E SARJETAS- PAV. ASFÁLTICO
Sem Escala

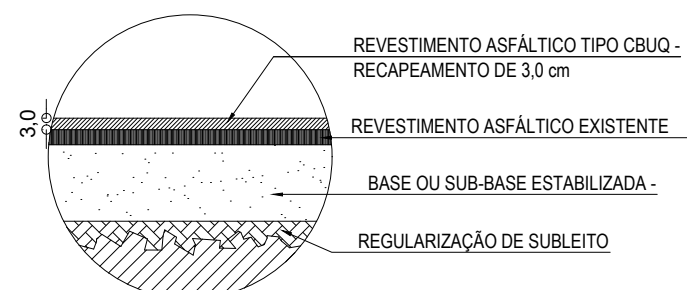

DETALHE 2- CORTE CAMADAS CBUQ
Sem Escala

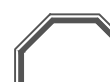SINALIZAÇÃO VERTICAL			
Placa	Código	Forma	Dimensões (Recomendadas)
	R-1		Lado (m) 0,25
			Orla Interna Branca (m) 0,020
			Orla Externa Vermelha (m) 0,010
			Fundo Vermelho —
			Letra Branca —
Obs: A sinalização vertical existente será mantida			

SINALIZAÇÃO HORIZONTAL	
Linha de retenção	Divisão de fluxo oposto
Obs: Retenção Largura da linha: mínima - 0,30m	Obs: Divisão de fluxo Largura da linha: mínima - 0,10m máxima - 0,30m



PREFEITURA MUNICIPAL DE PRESIDENTE OLEGÁRIO - MG

CNPJ: 18.602.060/0001-40
Praça Dr. Castilho, 10 - Bairro Centro - Presidente Olegário - MG
engenharia@po.mg.gov.br / (34) 3811-0123

PROJETO: LAURA FERNANDA SILVA
ENGENHEIRA CIVIL - CREA/MG Nº 227.848/D CREA: 227.848/D

EXECUÇÃO: NOME: ENDEREÇO: CREA:

PROPRIETÁRIO: RHENYS DA SILVA CAMBRAIA
PREFEITO MUNICIPAL DE PRESIDENTE OLEGÁRIO - MG

PROJETO DE RECAPEAMENTO ASFÁLTICO			ART Nº MG202428818		
CONTEÚDO:	Planta de Localização, Planta Baixa das Vias, Planta de Sinalização/ Acessibilidade, Corte Transversal, Detalhes	REV.	05/04/2024		
		ESCALA	DATA	DESENHO	
		INDICADA	16/10/2023	Lauro Fernando	
LOGRADOURO: Rua Juvenal Corrêa, Bairro Planalto; e Rua Raimundo José Pinheiro, Bairro Andorinhas, Município de Presidente Olegário/MG		ÁREA TOTAL CBUQ	FOLHA		
		4375,29 m²	01/01		