BAIRRO ALEIXO ARAÚJO

COORDENADAS GEOGRÁFICAS DAS RUAS A SEREM RECAPEADAS		
NOME DA RUA	LATITUDE	LONGITUDE
RUA LÁZARO MOREIRA	18°24'58.01"S	46°25'23.57"O
PROLOG. DA RUA LÁZARO MOREIRA	18°25'5.01"S	46°25'23.86"O
RUA CERRADINHO	18°25'3.52"S	46°25'24.99"O
RUA LICA GODINHO	18°25'1.72"S	46°25'24.67"O
RUA SANTA RITA	18°24'55.78"S	46°25'25.39"O
RUA PREFEITO JOÃO PINHEIRO	18°24'43.80"S	46°25'11.12"O

LEGENDA:

- RUA A RECAPEAR = 5.527,40 m2
- CALÇADA A CONSTRUIR = 228,18 m2
- PINTURA RETRORREFLETIVA "PARE" = 08 unidades = 47,60 m2
- PLACA R-1 "PARE" = 02 unidades
- RAMPA DE ACESSIBILIDADE = 28 unidades

*OBS: As cotas das ruas que não serão recapeadas incluem a sarjeta.

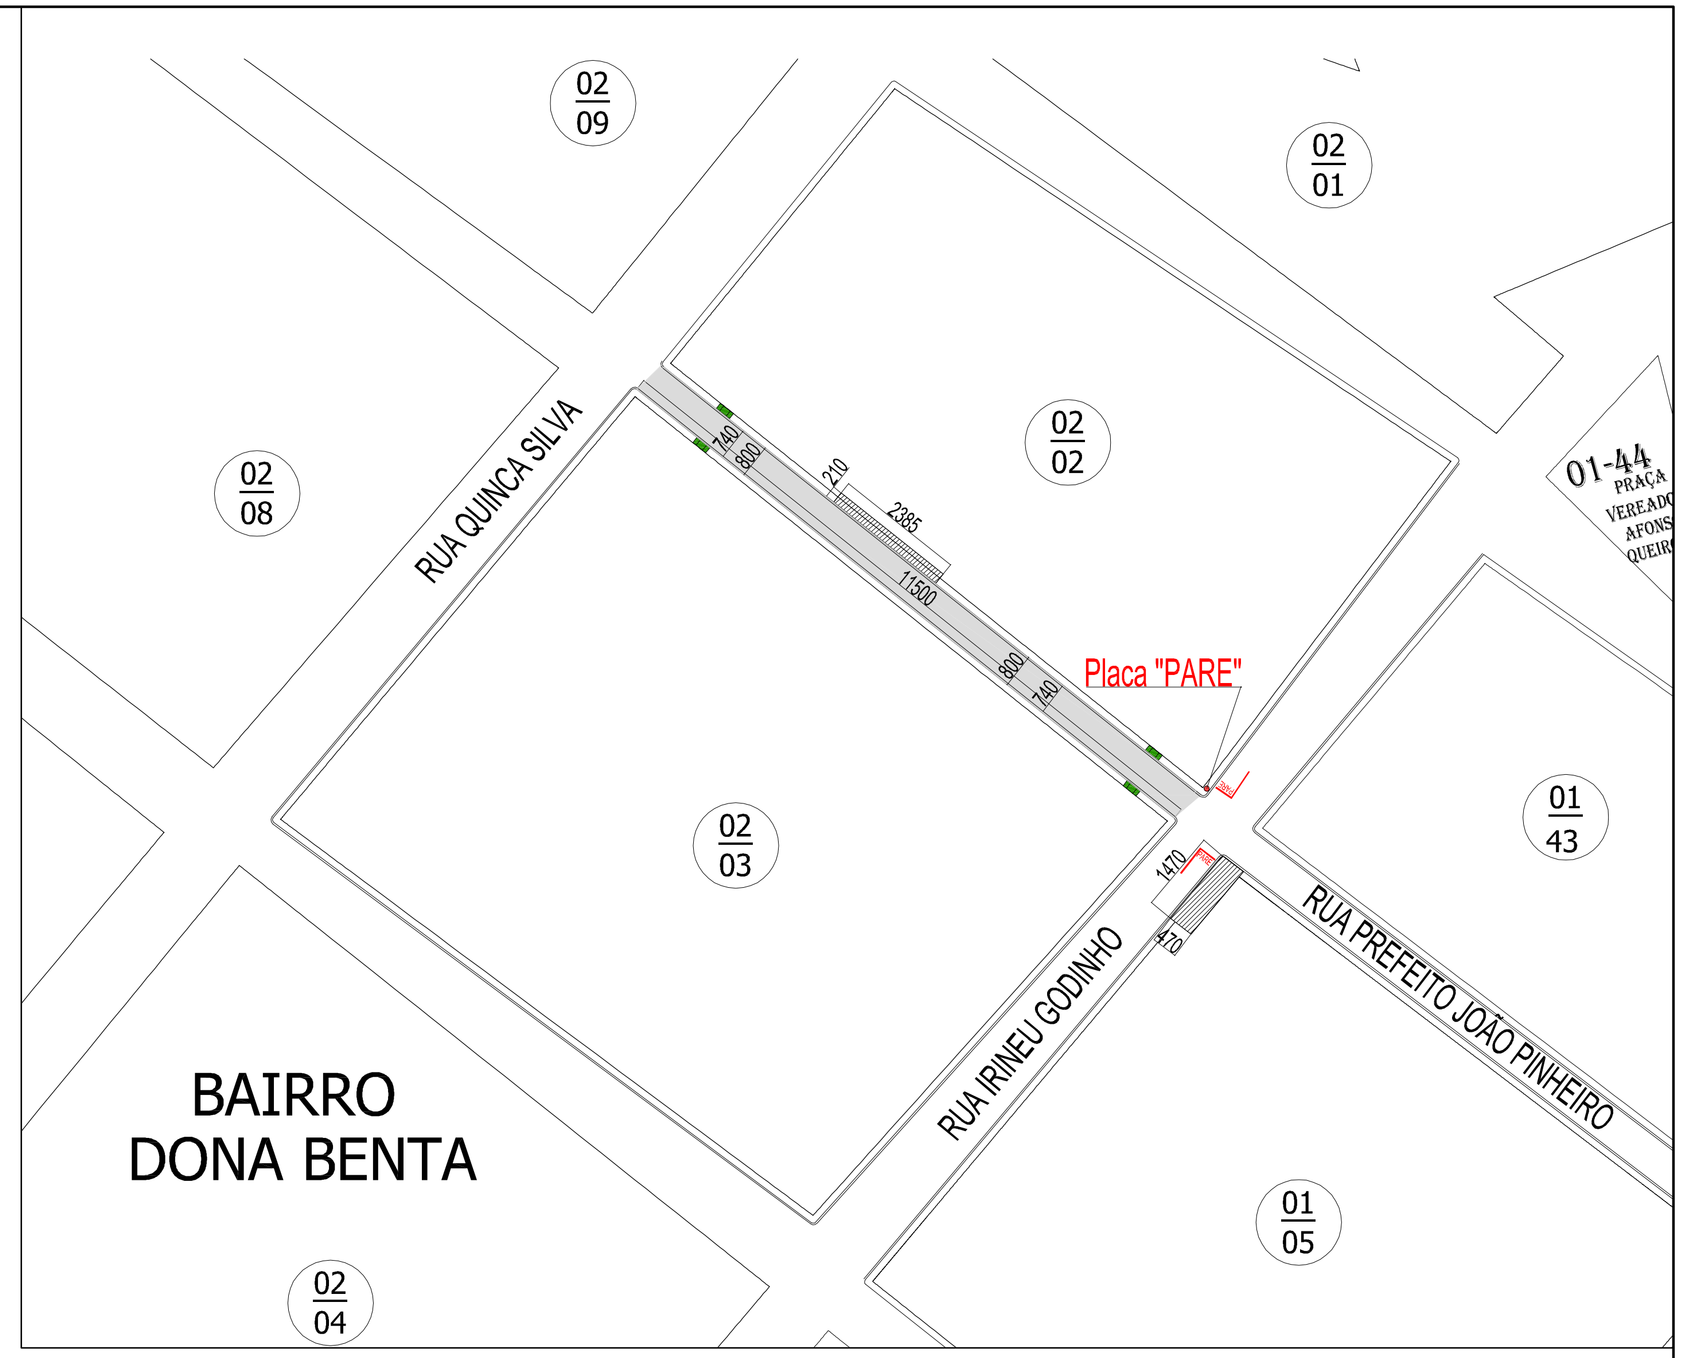

RECAPEAMENTO ASFÁLTICO
RUA LÁZARO MOREIRA - BAIRRO ALEIXO ARAÚJO

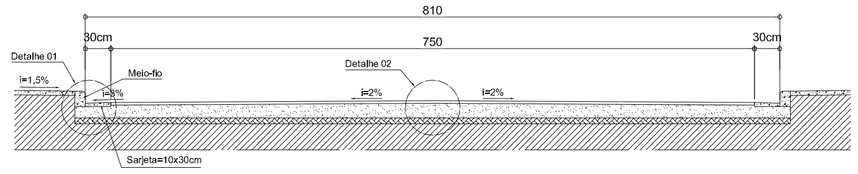

CORTE TRANSVERSAL PISTA DE ROLAMENTO - PAV. ASFÁLTICO
ESCALA 1:50

RECAPEAMENTO ASFÁLTICO
PROLONGAMENTO DA RUA LÁZARO MOREIRA - BAIRRO ALEIXO ARAÚJO

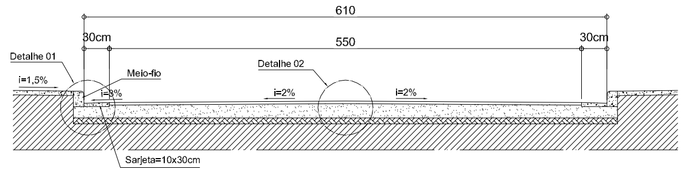

RECAPEAMENTO ASFÁLTICO
RUA CERRADINHO

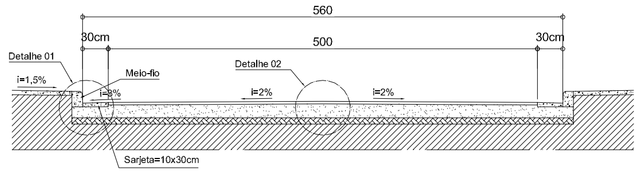

RECAPEAMENTO ASFÁLTICO
RUA LICA GODINHO - BAIRRO ALEIXO ARAÚJO

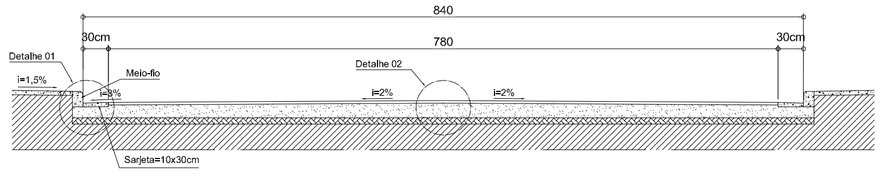

RECAPEAMENTO ASFÁLTICO
RUA SANTA RITA - BAIRRO ALEIXO ARAÚJO
E RUA PREFEITO JOÃO PINHEIRO - BAIRRO DONA BENTA

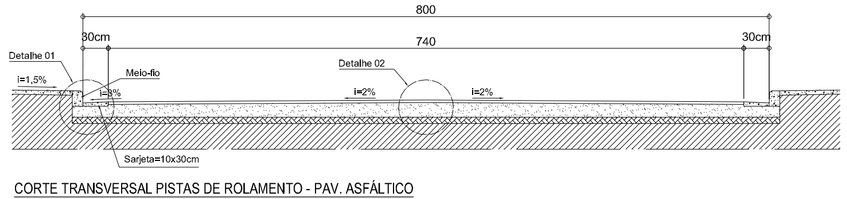

CORTE TRANSVERSAL PISTAS DE ROLAMENTO - PAV. ASFÁLTICO
ESCALA 1:50

DETALHE 01
MEIO-FIO E SARJETA - PAV. ASFÁLTICO
ESCALA 1:10

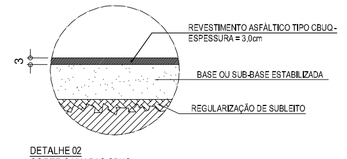

DETALHE 02
CORTE CAMADAS CBUQ
ESCALA 1:10

PREFEITURA MUNICIPAL DE PRESIDENTE OLEGÁRIO - MG
CNPJ: 18.602.060/0001-40
Praça Dr. Castilho, 10 - Centro - Presidente Olegário - MG

PROJETO: RECAPEAMENTO ASFÁLTICO
Objeto: Pavimentação Asfáltica e Execução de Calçadas

CONTEÚDO: DIMENSÕES DAS RUAS E CORTE DO PAV. ASFÁLTICO

ART Nº: 4513055
Nº CONTRATO: 1038.018-82/2017
GESTOR / PROGRAMA: MCIDADES/ Planejamento Urbano
LOCALIZAÇÃO: Indicadas

ENDEREÇO: Diversas Ruas
Presidente Olegário - MG

ÁREA DO PROJETO: 5.527,40 m²
ÁREA DE CALÇADAS: 228,18 m²

DESENHO: Weslei Oliveira (34) 3811-0123

DATA: Maio / 2018

FOLHA: 01/02

PROPRIETÁRIO
Município de Presidente Olegário/MG
JOÃO CARLOS NOGUEIRA DE CASTILHO
PREFEITO MUNICIPAL

RESPONSÁVEL TÉCNICO
Weslei de Souza Oliveira
ENGENHEIRO CIVIL - CREA-MG: 174.275/D
SECRETARIA DE OBRAS E SERVIÇOS PÚBLICOS