



PLANTA DE LOCALIZAÇÃO - RUA GUILHERMINA MOREIRA DE QUEIROZ - TRECHO A-D
Escala: 1/1500

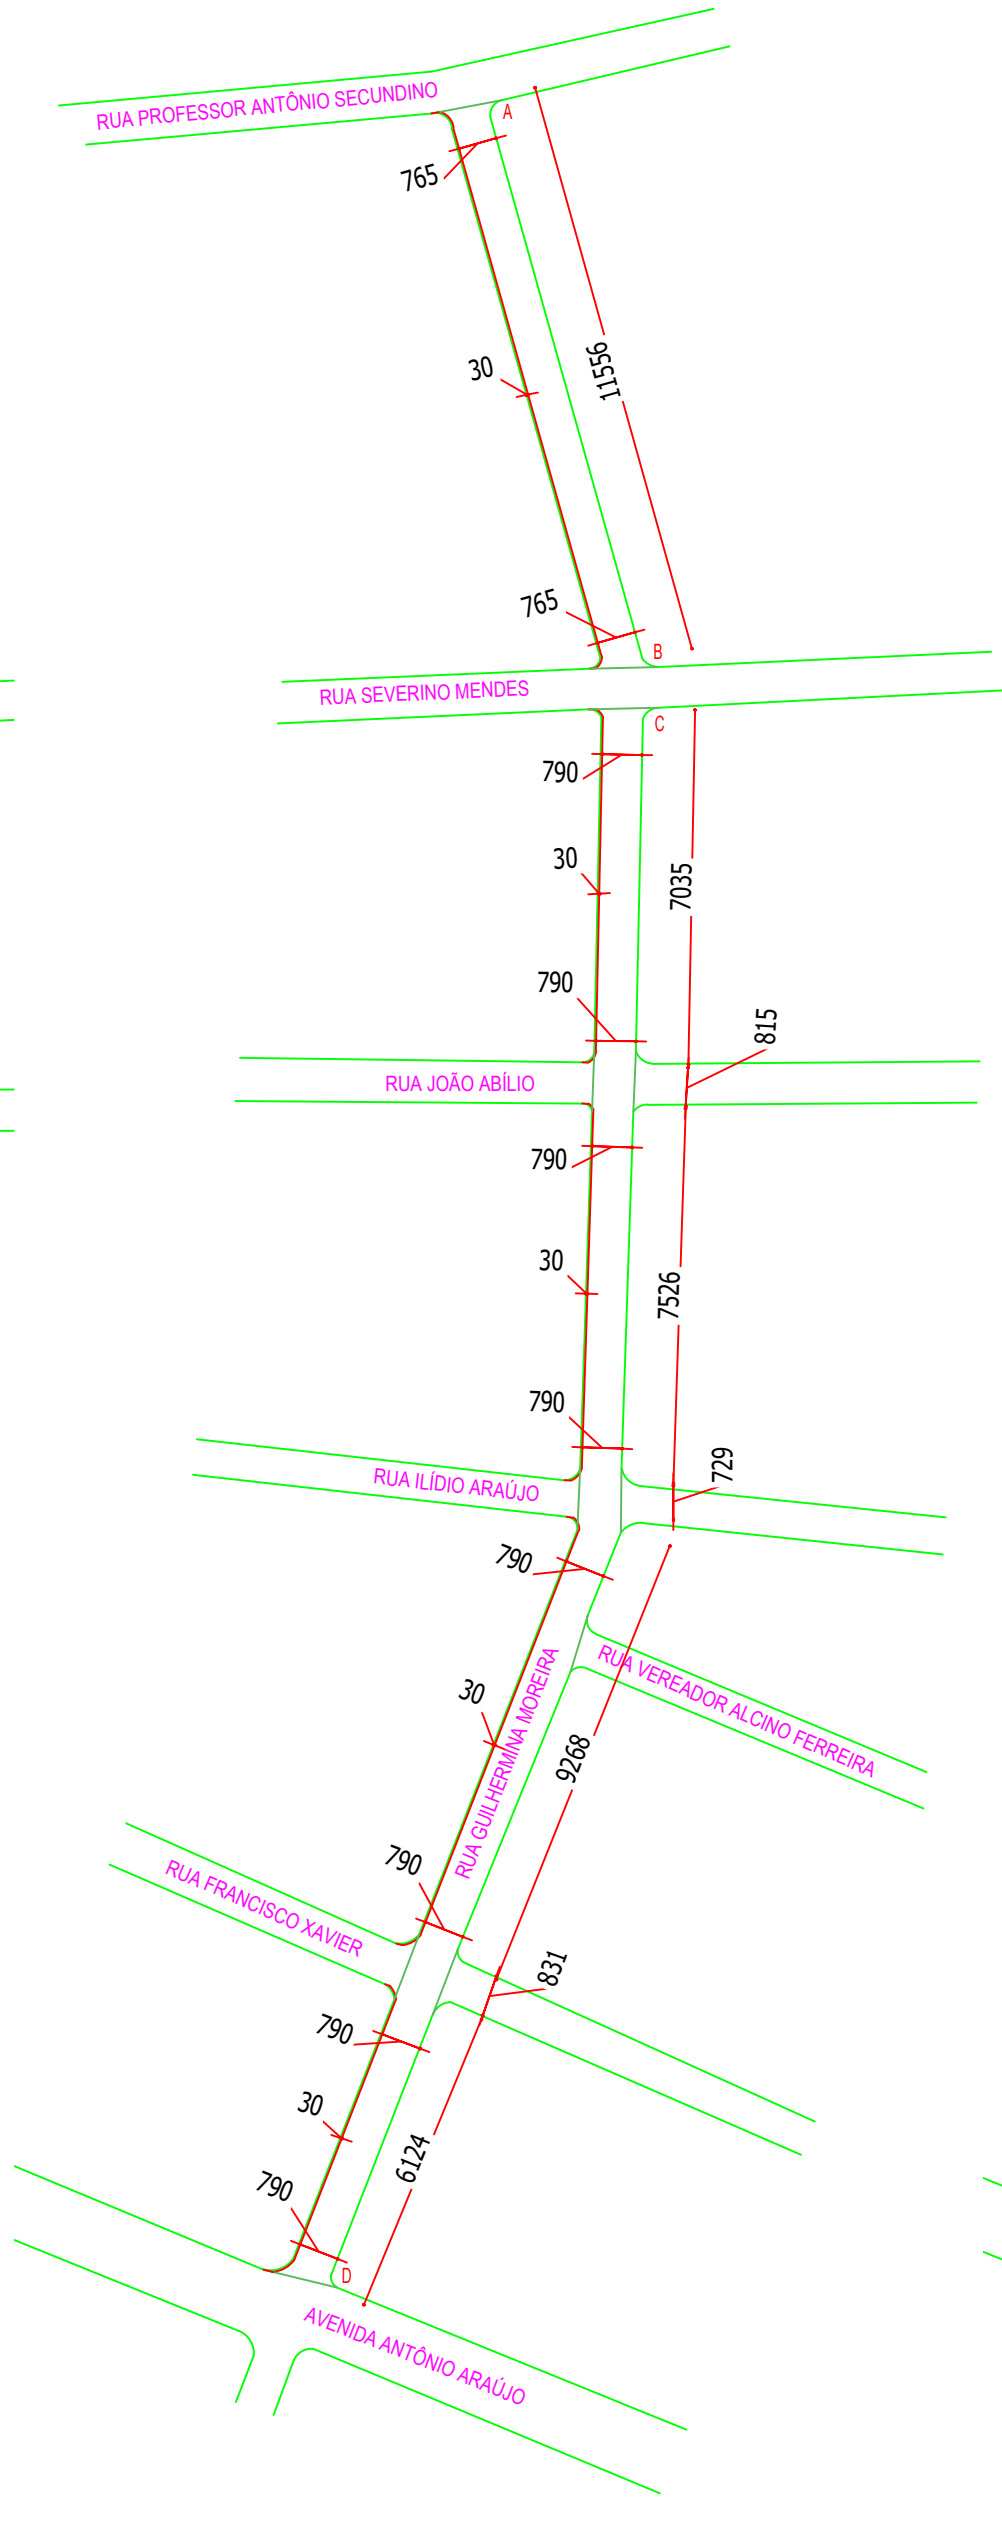

PLANTA DAS VIAS - RUA GUILHERMINA MOREIRA DE QUEIROZ - TRECHO A-D
Escala: 1/1500

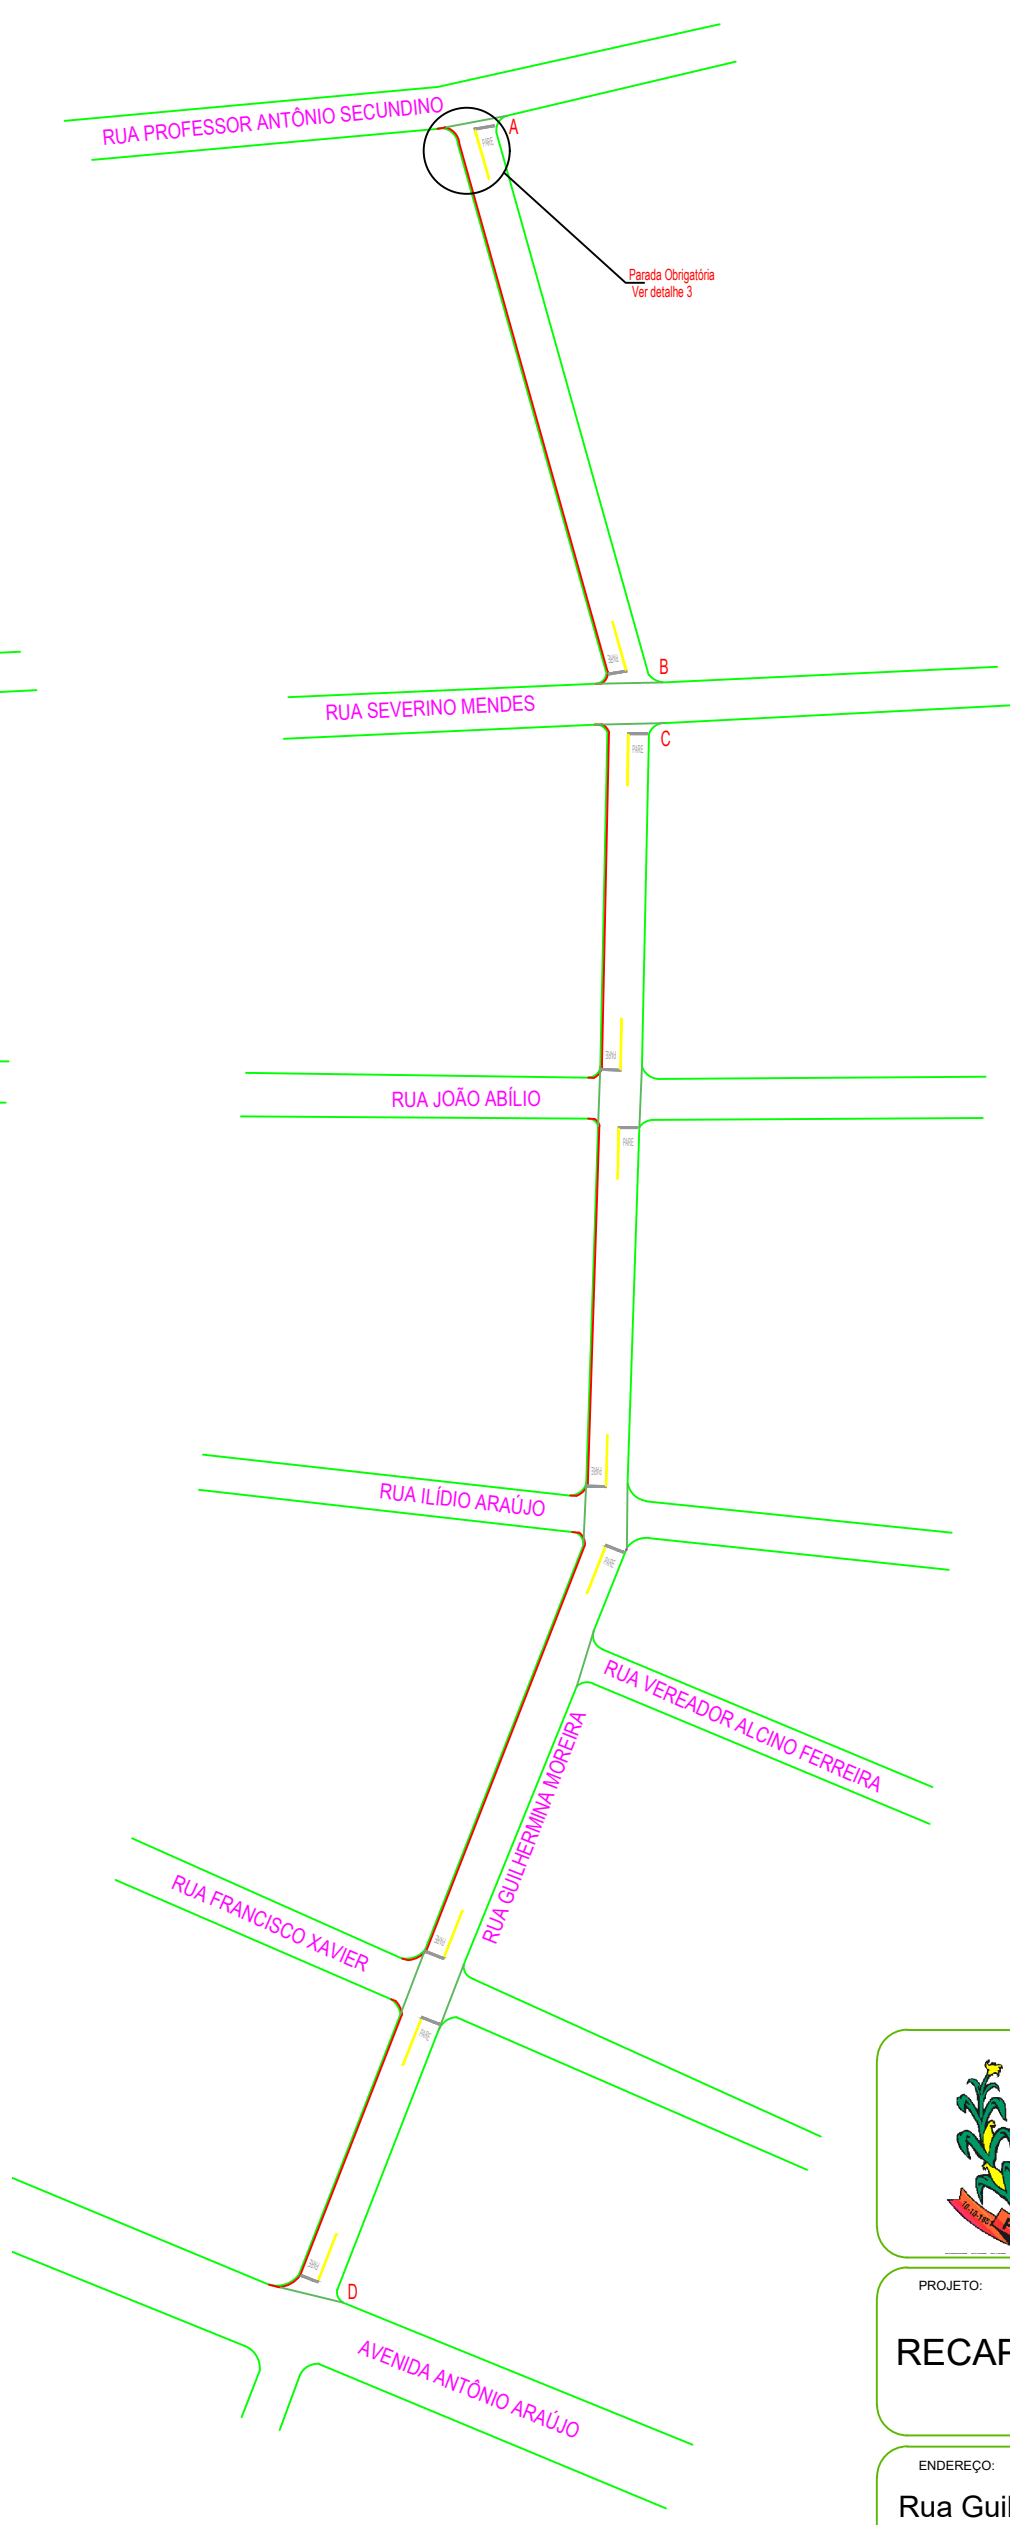

PROJETO DE SINALIZAÇÃO - RUA GUILHERMINA MOREIRA DE QUEIROZ - TRECHO A-D
Escala: 1/1500

LEGENDA	
	CBUQ
	Sarjetas
	Meio - fio

QUANTITATIVOS (Sinalização e Acessibilidade)		
Tipo	Descrição	Quantidade
Faixa de Pedestre	Rua Guilhermina Moreira (Trecho E-F)	24 un.
	Rua Guilhermina Moreira (Trecho A-B)	2 un.
	Rua Guilhermina Moreira (Trecho C-D)	8 un.
PARE (Sinalização Horizontal)	Rua Guilhermina Moreira (Trecho E-F)	3 un.
	Rua Guilhermina Moreira (Trecho A-B)	2 un.
	Rua Guilhermina Moreira (Trecho C-D)	8 un.
Linha de Retenção	Rua Guilhermina Moreira (Trecho E-F)	9 un.
	Rua Guilhermina Moreira (Trecho A-B)	2 un.
	Rua Guilhermina Moreira (Trecho C-D)	8 un.
Linha de Resina Acrílica (Amarela Contínua)	Rua Guilhermina Moreira (Trecho E-F)	3 un.
	Rua Guilhermina Moreira (Trecho A-B)	2 un.
	Rua Guilhermina Moreira (Trecho C-D)	8 un.
Placa A- 33	Rua Guilhermina Moreira (Trecho E-F)	2 un.

QUADRO DE ÁREAS:						
	■ CBUQ			■ Sarjetas		
Descrição (Trecho)	Comprimento (m)	Largura (m)	Área (m²)	Comprimento (m)	Largura (m)	Área (m²)
Rua Guilhermina Moreira (Trecho A - B)	115,56	7,65	884,04	115,56	0,30	34,67
Rua Guilhermina Moreira (Trecho C - D)	323,28	7,90	2553,92	299,53		89,86
Rua Guilhermina Moreira (Trecho E - F)	420,07	7,45	3129,53	779,09		233,73
Rua Guilhermina Moreira (Trecho F - G)	60,15	5,80	348,87	104,02		31,21
TOTAL	————	————	6916,36	————	————	389,47



PREFEITURA MUNICIPAL DE
PRESIDENTE OLEGÁRIO - MG

CNPJ: 18.602.060/0001-40
Praça Dr. Castilho, 10 - Centro - Presidente Olegário - MG

PROJETO:

RECAPEAMENTO ASFÁLTICO EM CBUQ

ENDEREÇO:

Rua Guilhermina Moreira - B. Planalto
Presidente Olegário - MG

CONTEÚDO:

Plantas de localização - Trecho A-D
Plantas das vias - Trecho A-D
Projeto de sinalização- Trecho A-D

DESENHO:

Laura Fernanda

DATA:

Julho / 2022

FOLHA:

01/03

Rhenys da Silva Cambraia
PREFEITO MUNICIPAL DE
PRESIDENTE OLEGÁRIO - MG

Flávio Diorgenes Cassimiro
ENGENHEIRO CIVIL - CREA-MG: 253.560/D
SECRETARIA DE OBRAS E SERVIÇOS PÚBLICOS