
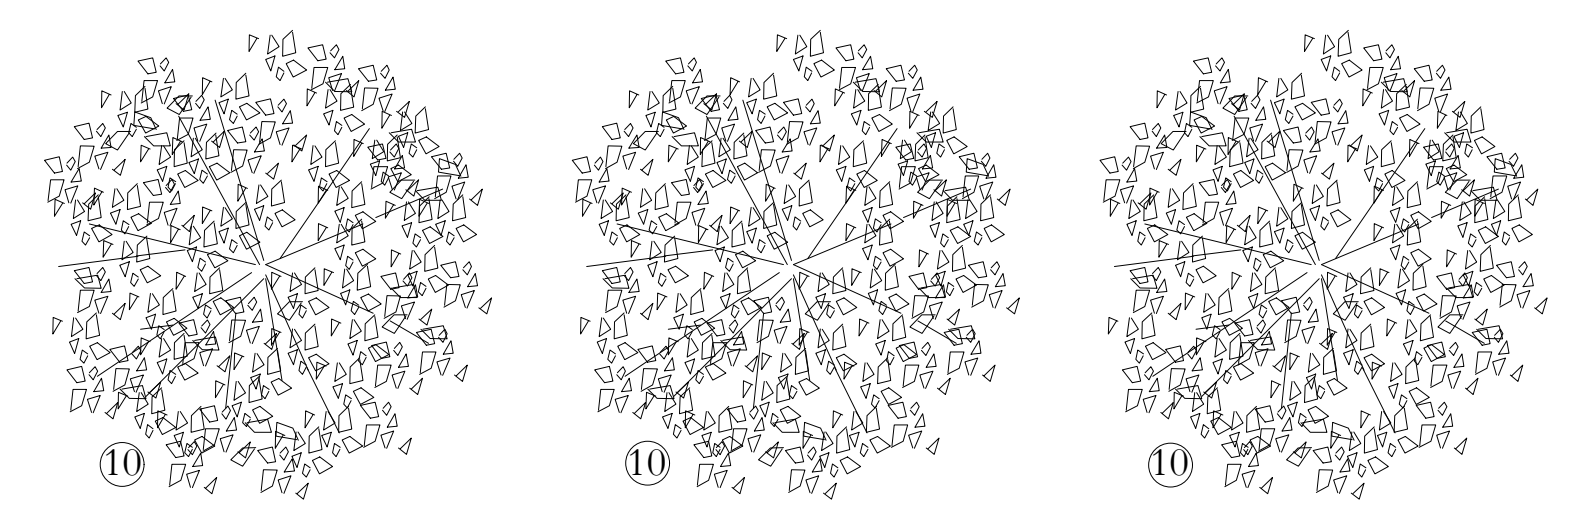


LISTA DE APARELHOS	
Nº do Item	Descrição
1	Placa Orientativa 2 x 1
2	Pressão de Pernas Dupla
3	Esqui Duplo
4	Rotação Diagonal Dupla
5	Multi Exercitador 6x1
6	Simulador de Cavalgada Duplo
7	Simulador de Caminhada Duplo
8	Simulador de Remo Individual

DEMAIS ITENS	
Nº do Item	Descrição
9	Banco de Jardim
10	Oiti
11	Buxinho

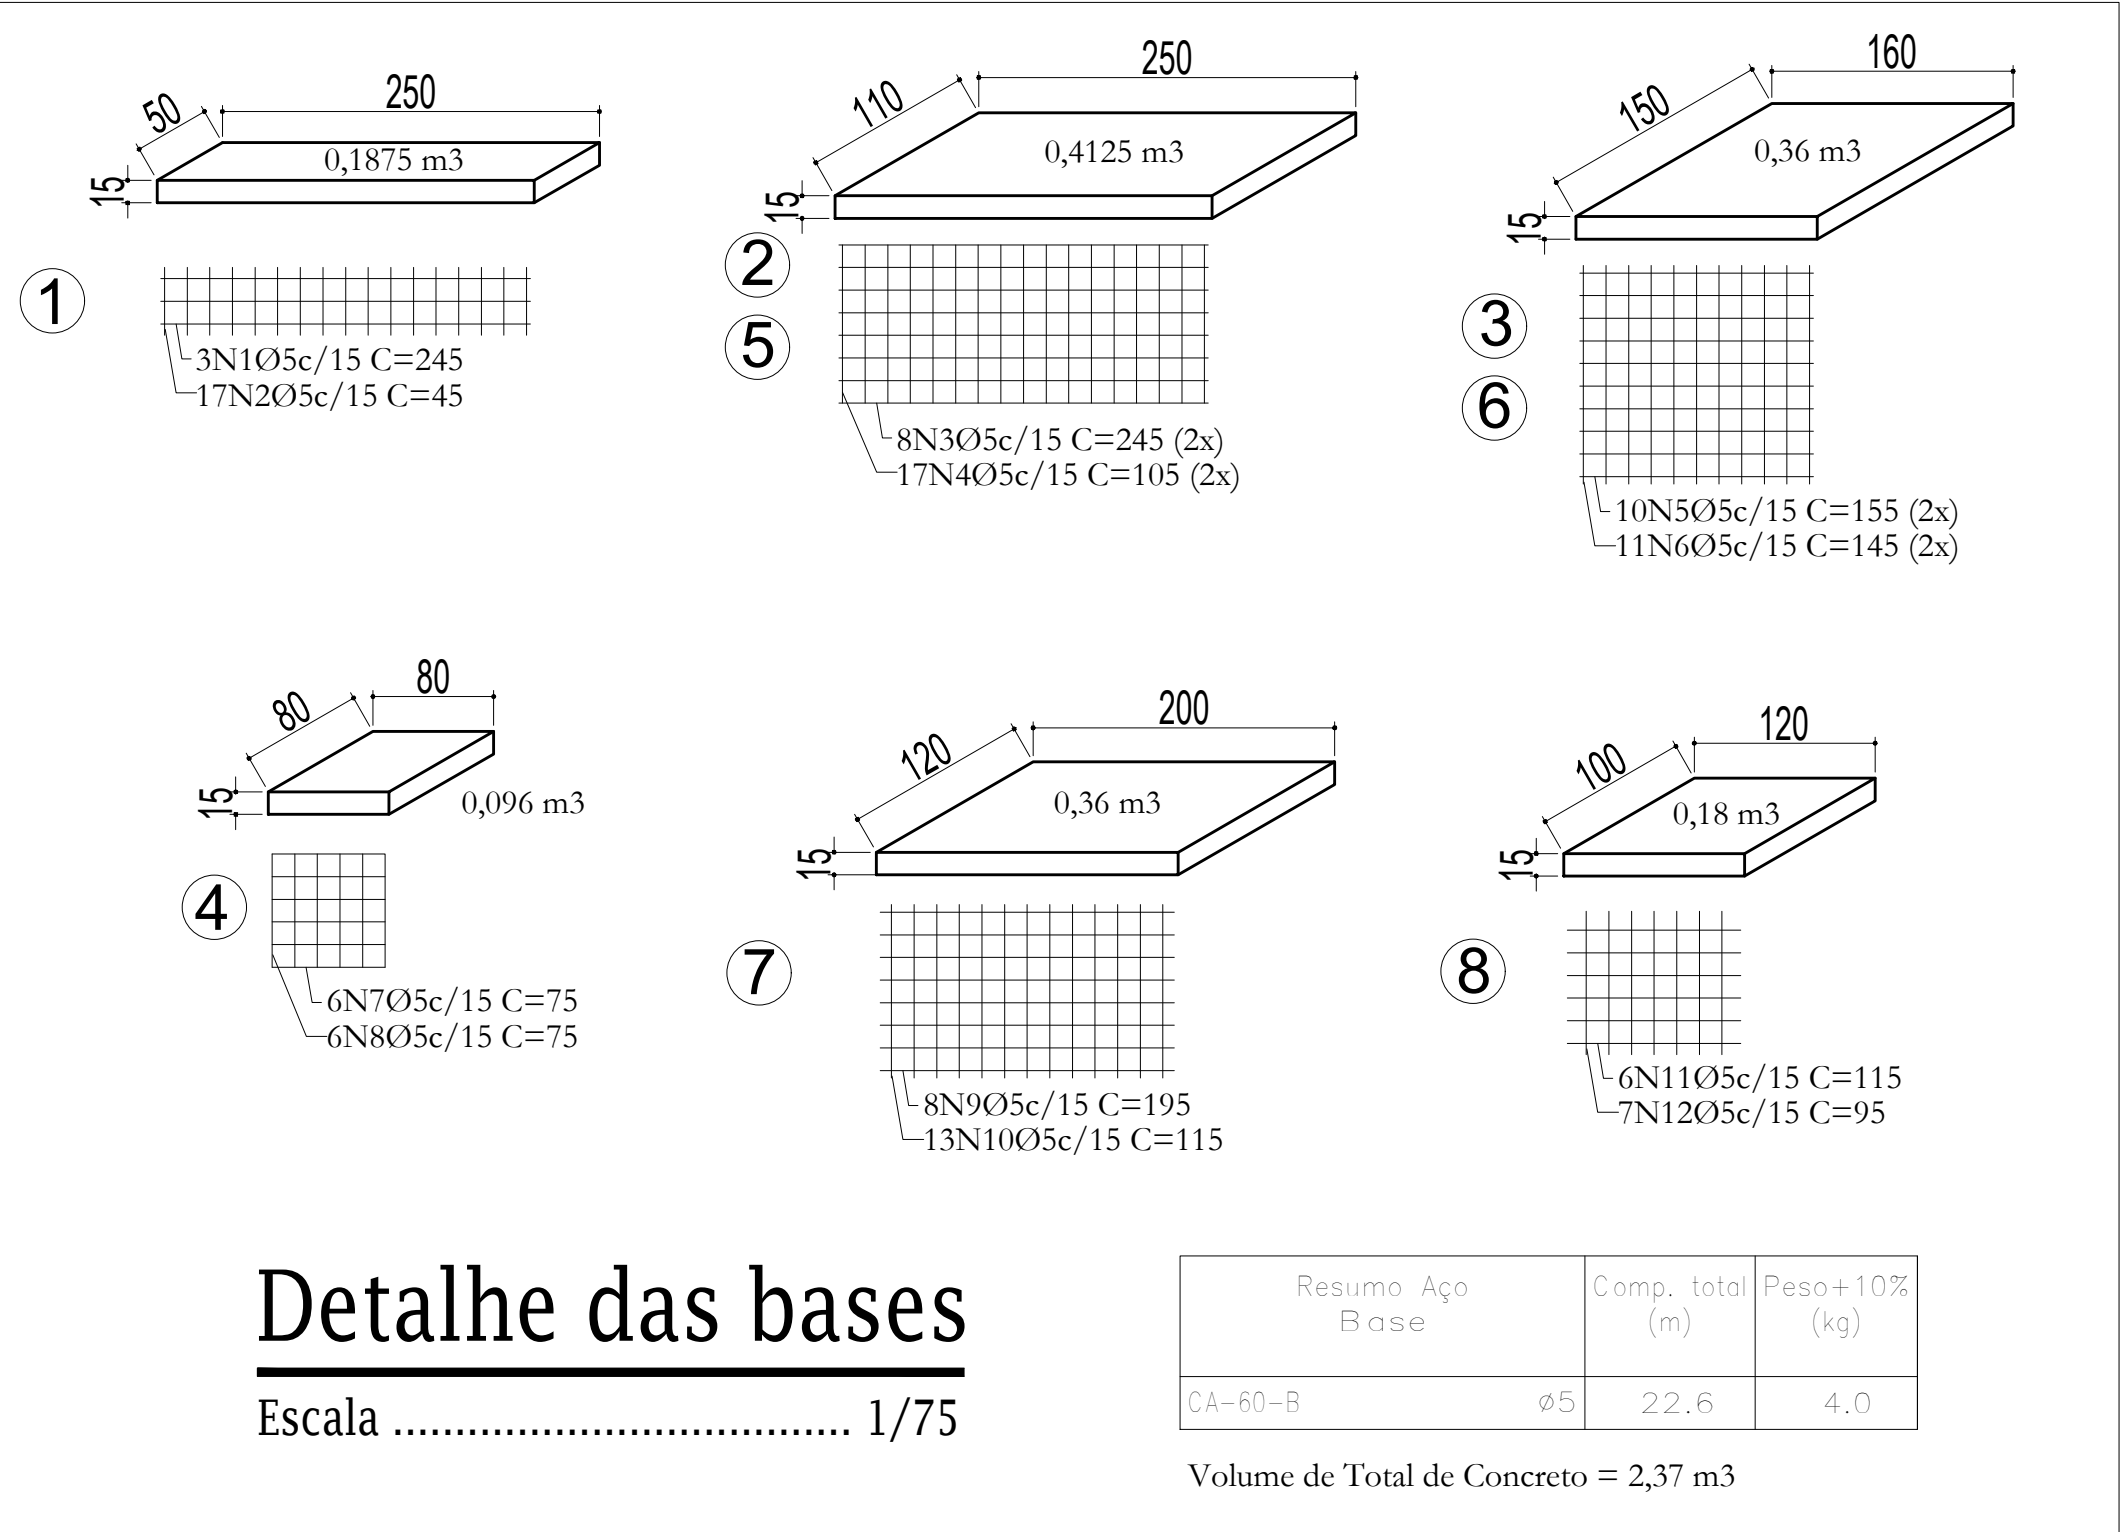

ÁREA TOTAL DA PRAÇA = 132,88 m2
ÁREA DE MEIO-FIOS = 7,08 m2
ÁREA DA BASE DOS EQUIP. = 15,79 m2
ÁREA DE BLOQUETE = 110,01 m2

**PREFEITURA MUNICIPAL DE
PRESIDENTE OLEGÁRIO - MG**
CNPJ: 18.602.060/0001-40
Praça Dr. Castilho, 10 - Centro - Presidente Olegário - MG

PROJETO ARQUITETÔNICO

CONTEÚDO:
**PLANTA BAIXA E
DETALHE DAS BASES**

ENDEREÇO:
**PRAÇA DONA LUZIA TRAJANO - PONTE
FIRME - MUN. DE PRES. OLEGÁRIO - MG**

ÁREA DE IMPLANTAÇÃO DA ACADEMIA:
132,88 m²

ÁREA DE CONCRETAGEM:
15,79 m²

DESENHO:
Weslei Oliveira

DATA:
Junho / 2018

JOÃO CARLOS NOGUEIRA DE CASTILHO
PREFEITO MUNICIPAL DE
PRESIDENTE OLEGÁRIO - MG

Weslei de Souza Oliveira
ENGENHEIRO CIVIL - CREA-MG: 174.275/D
SECRETARIA DE OBRAS E SERVIÇOS PÚBLICOS

FOLHA:
01/01