



WC MASCULINO
ESQUEMA ISOMÉTRICO
ESC. 1/40

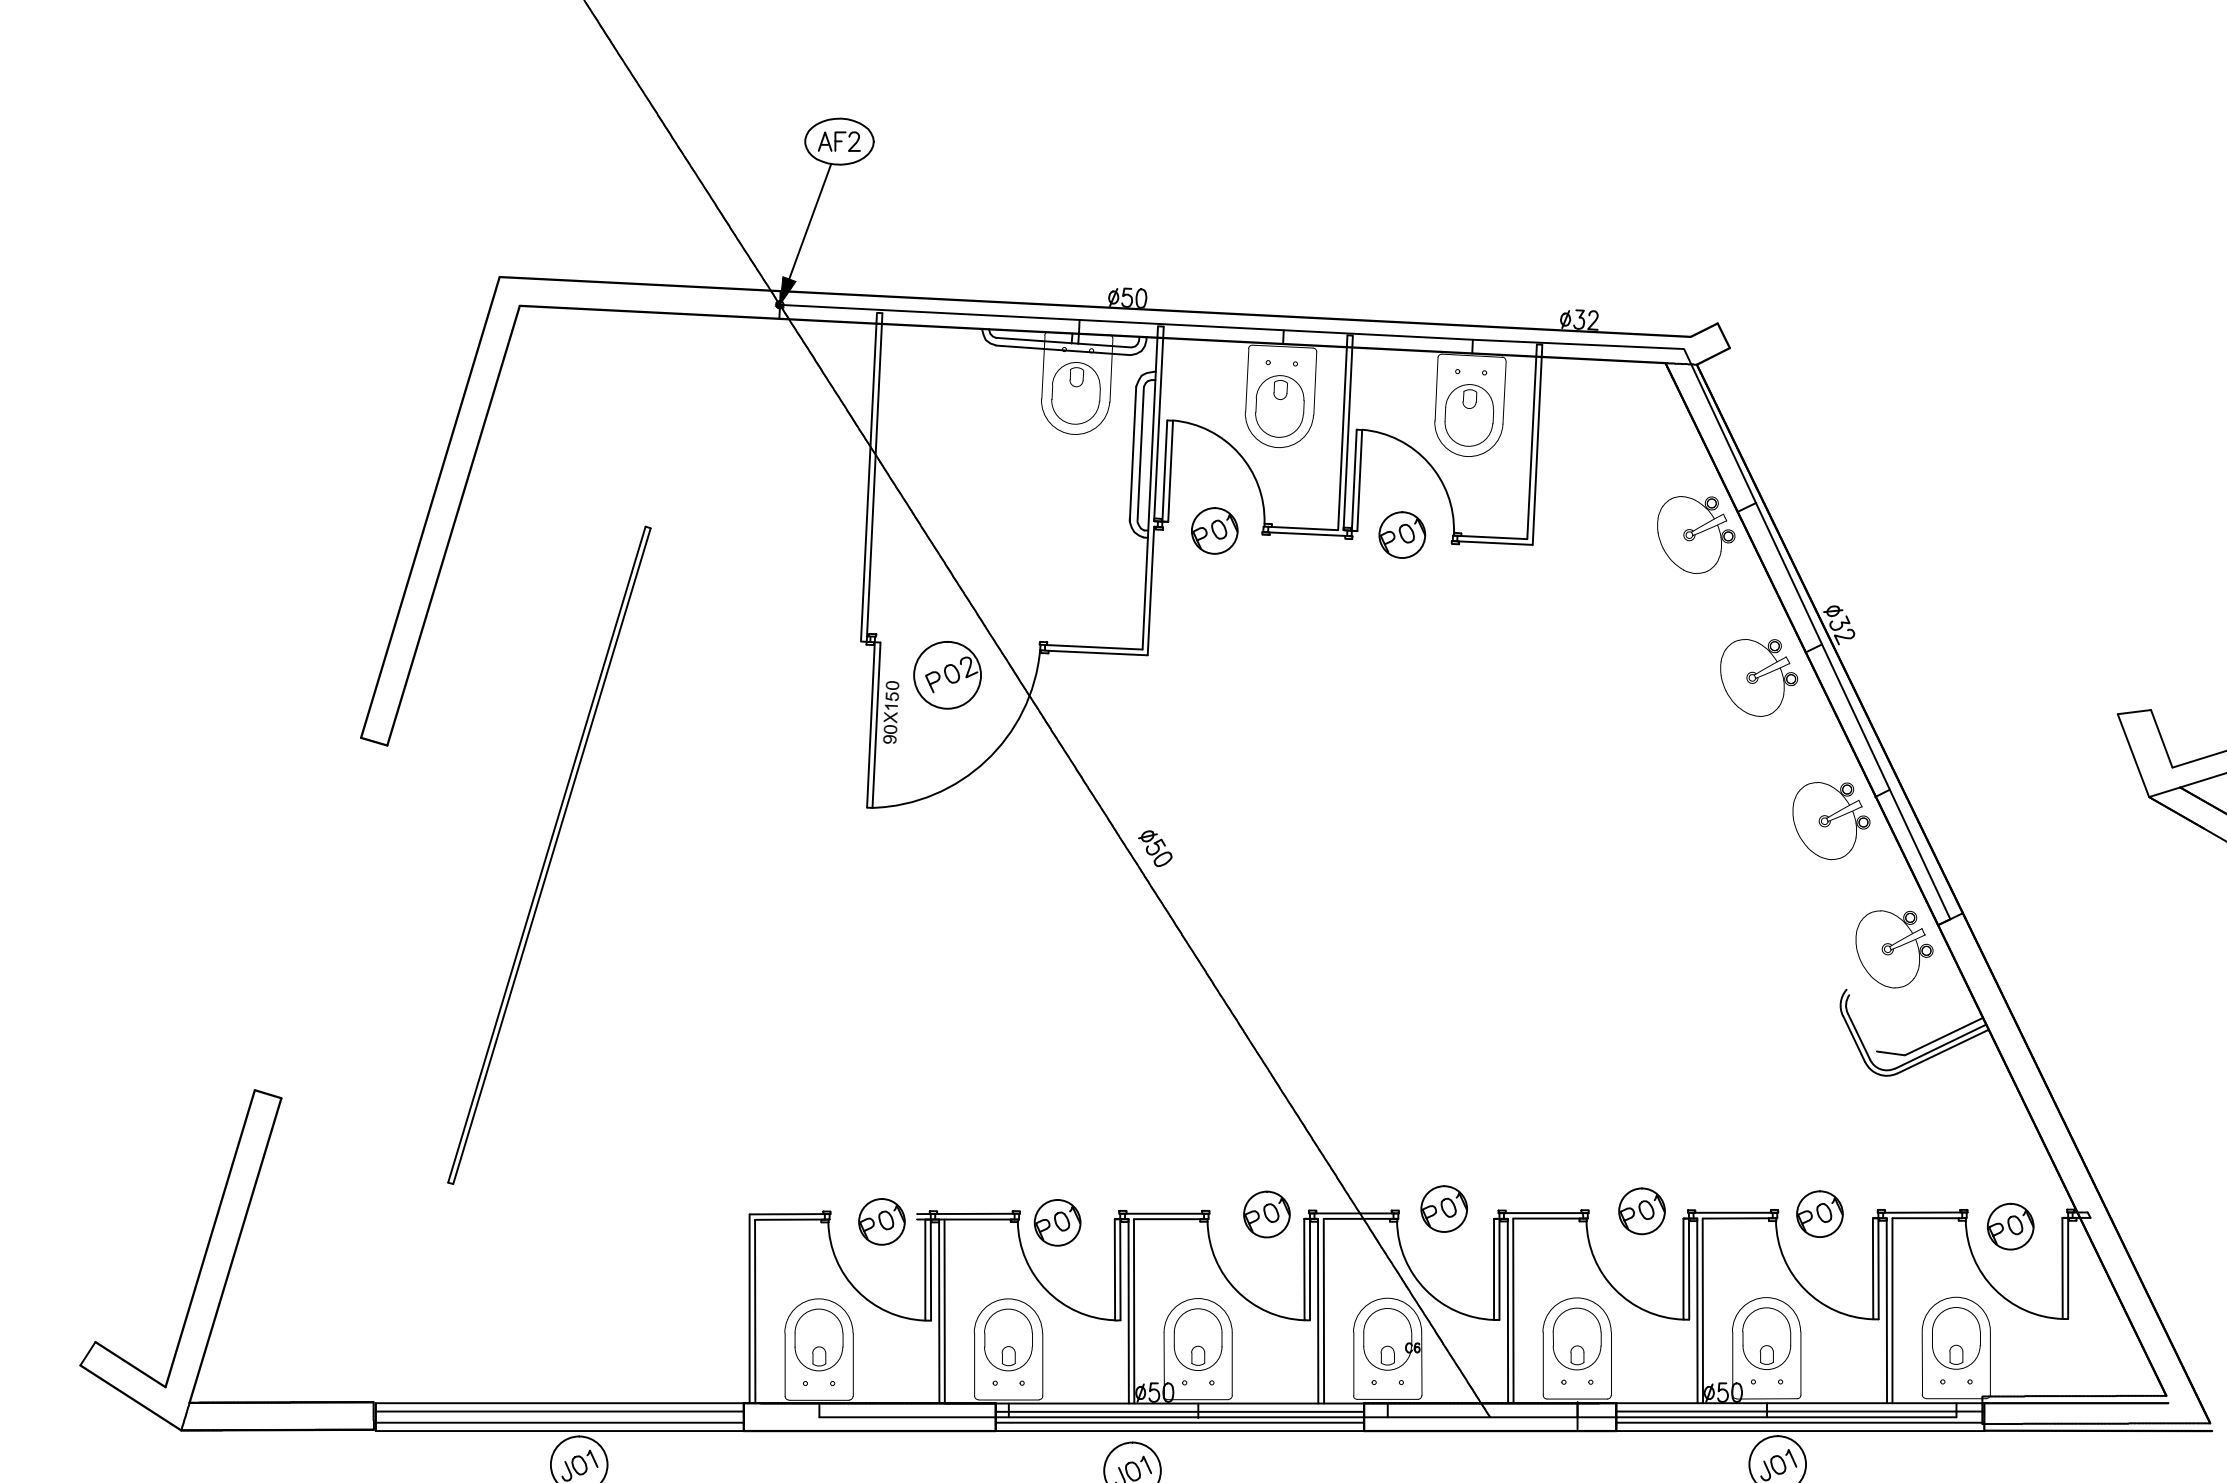

WC FEMININO
ESQUEMA ISOMÉTRICO
ESC. 1/40

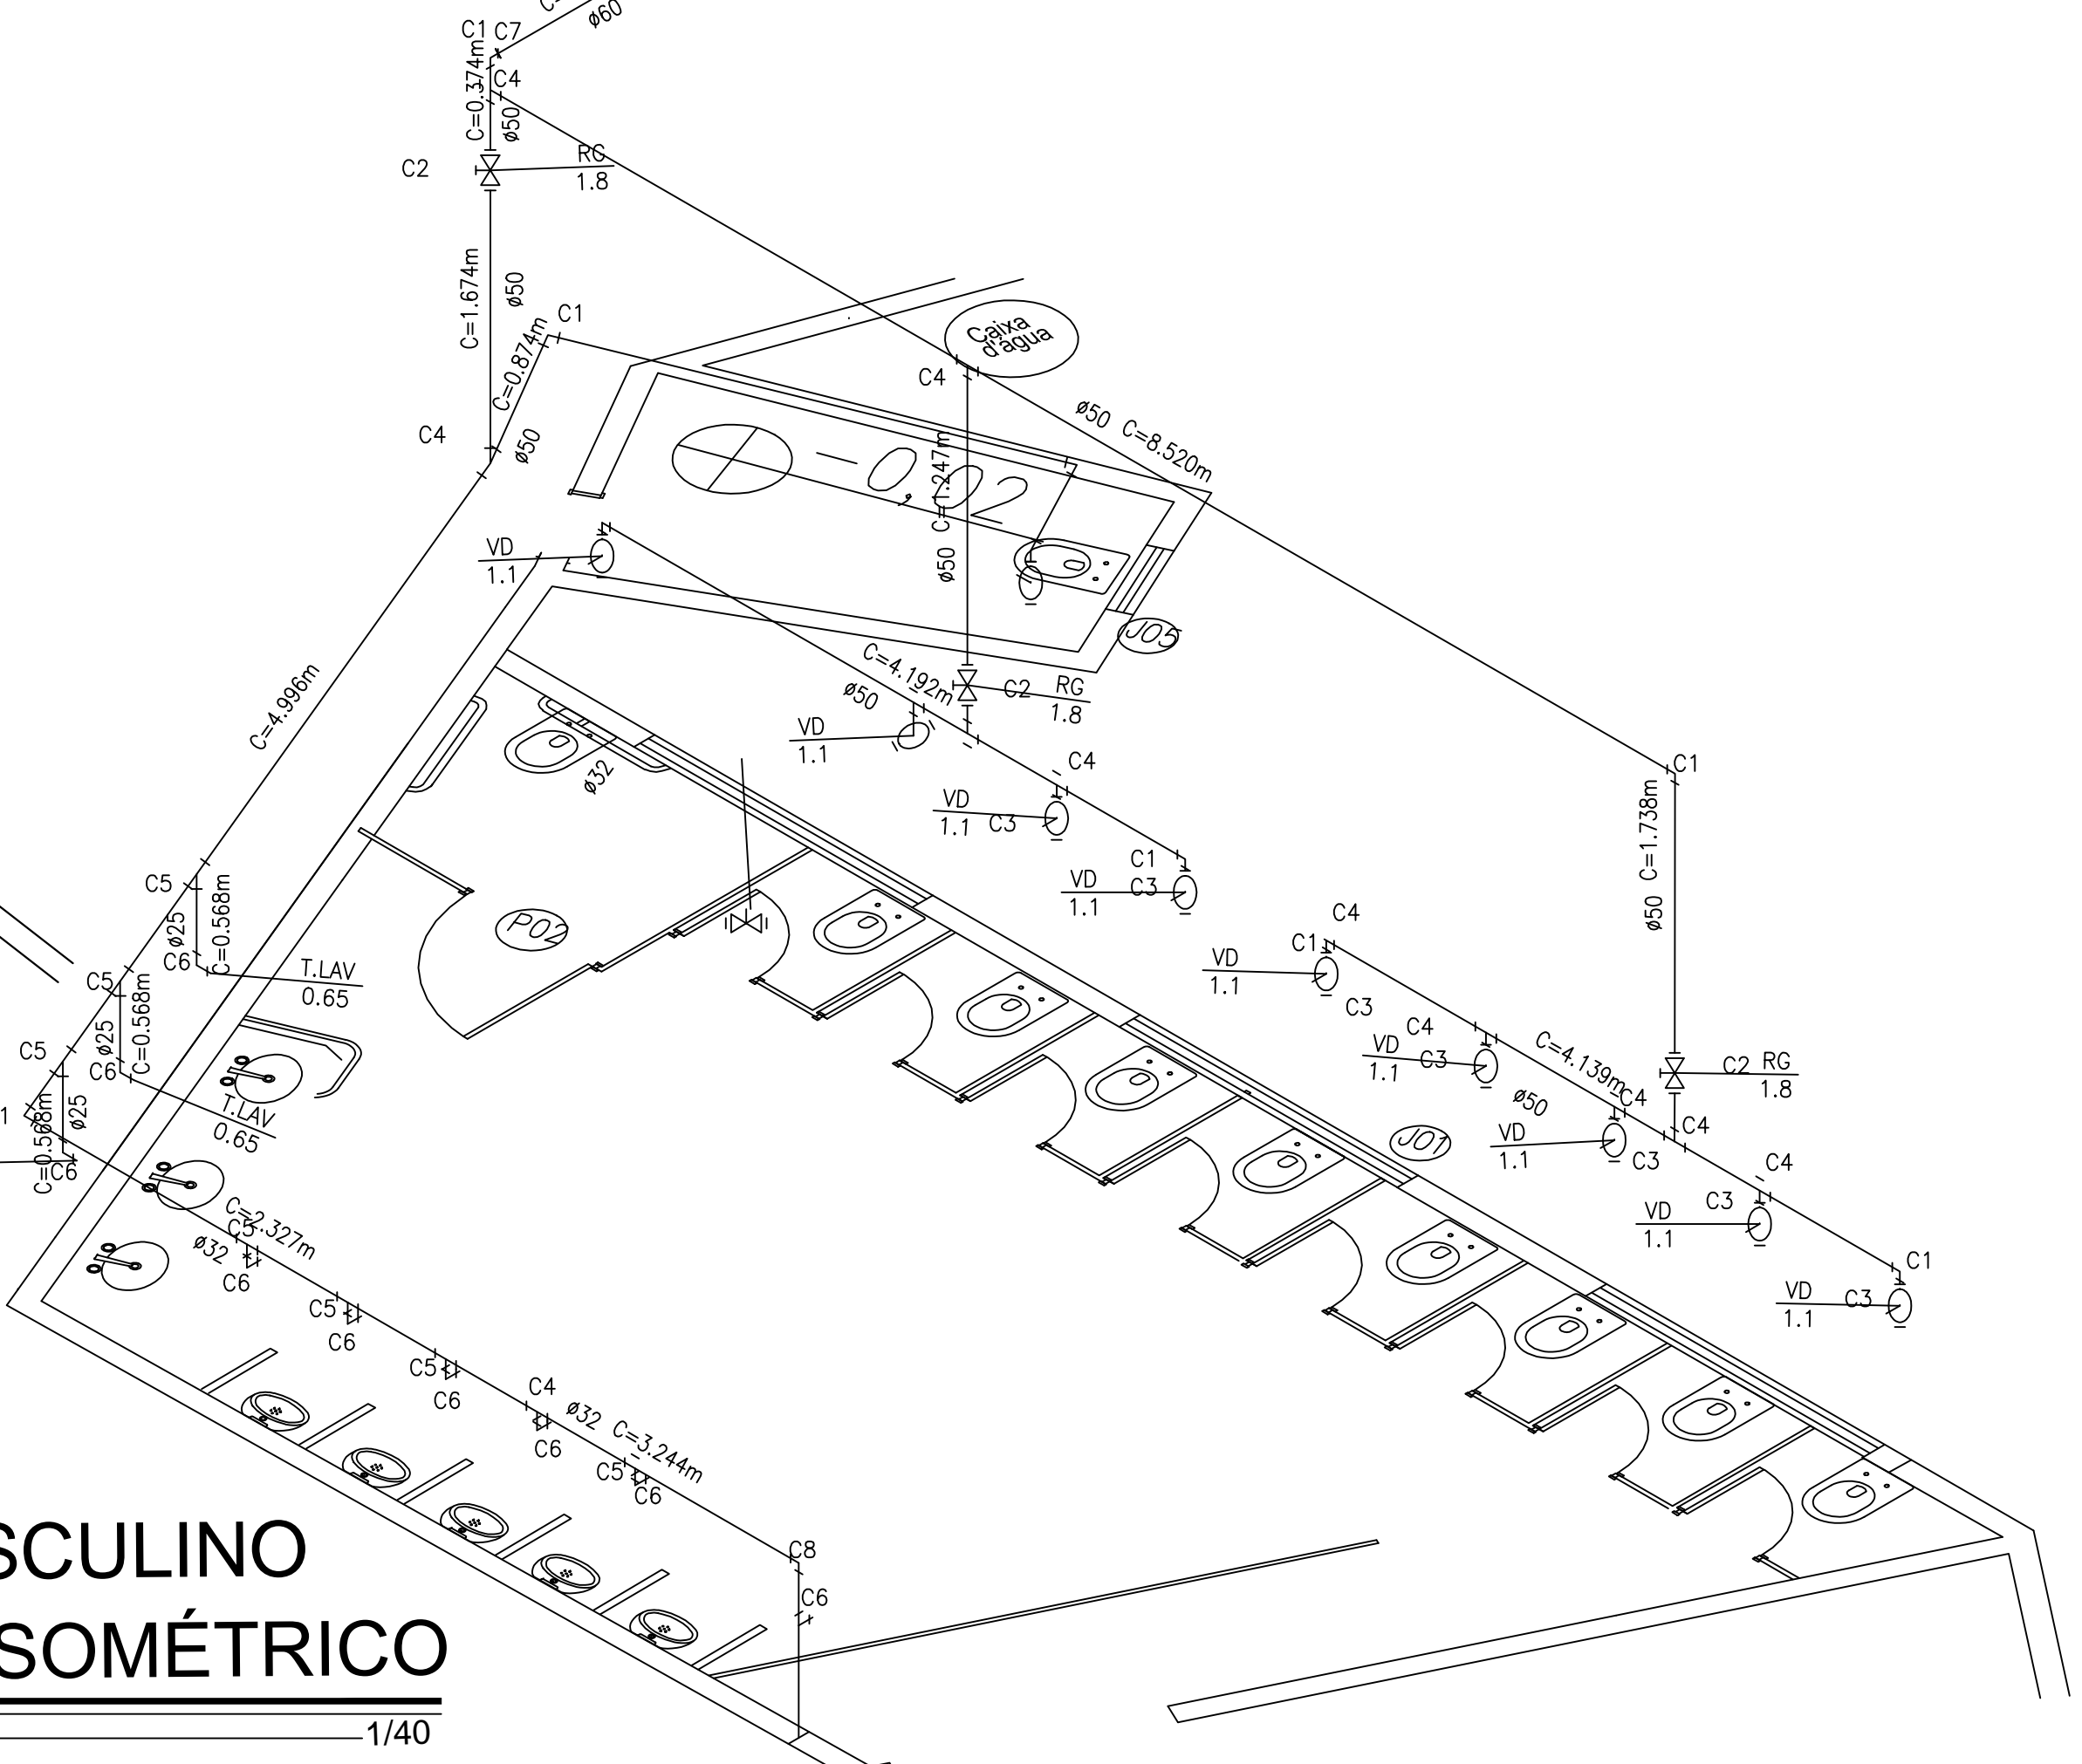

- LEGENDA
- C1 – Joelho 90
 - C2 – Registro de Gaveta bruto
 - C3 – Válvula de Descarga
 - C4 – Tê
 - C5 – Tê de redução
 - C6 – Joelho 90 com bucha de latão
 - C7 – Bucha de redução curta
 - C8 – Joelho de redução
 - C9 – Curva 90
 - C10 – Cruzeta

- LEGENDA
- RG – Registro de Gaveta – h=1.8m
 - T.LAV – Torneira para Lavatório – h=0.65m
 - T.PIA – Torneira para Pia – h=1.1m
 - T.TQUE – Torneira para Tanque – h=1.1m
 - VD – Válvula de Descarga – h=1.1m

MUNICÍPIO PRESIDENTE OLEGÁRIO/MG

PREFEITO MUNICIPAL
APROVO EM:


DEPARTAMENTO TÉCNICO
APROVO EM:

OBSERVAÇÃO
a) ART. 2384126
b) TC-2690108845-81/2014-Reforma parque de exposições-Apelo a projeto de infraestrutura-Turismo

DESENHO
CÉLIO FRANCO
DATA
ABRIL/2015

SITUAÇÃO SEM ESCALA

AUTOR DO PROJETO

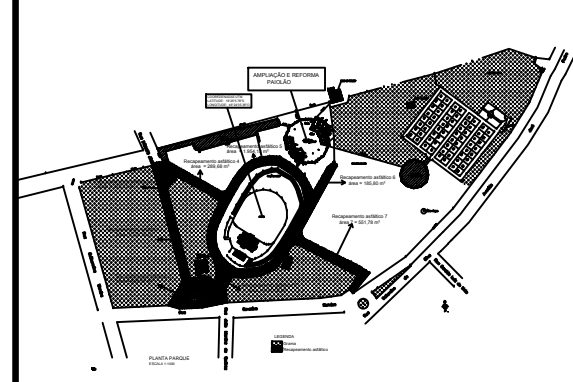

CÉLIO S. FRANCO
ENG. CIVIL/SEGURANÇA TRABALHO
CREA Nº 16.930-D-07

PROPRIETÁRIO

MUNICÍPIO PRESIDENTE OLEGÁRIO
(CNPJ: 16.802.060/0001-00)

PREFEITURA MUNICIPAL DE PRESIDENTE OLEGÁRIO
PRAÇA Dr. CASTILHO, Nº 10 – BAIRRO CENTRO – PRESIDENTE OLEGÁRIO-MG – CEP.: 38.785-000

LOCAL DA OBRA
RUA SEVERINO MENDES, Nº 995 – BAIRRO PLANALTO – PRESIDENTE OLEGÁRIO-MG – CEP.: 38.785-000

CADASTRO:

PROJETO
AMPLIAÇÃO E REFORMA PARQUE DE EVENTOS

CONTEÚDO
PLANTA BAIXA

FOLHA
02/03

ESCALAS
INDICADAS

ÁREAS

ÁREA TERRENO 5.000,00m²
ÁREA REMANECENTE 914,01m²
ÁREA A CONSTRUIR 186,66m²
ÁREA TOTAL A SER OCUPADO 1.100,67m²

TAXA DE OCUPAÇÃO 22,01%

ProHidraulica-v2014-Multiplus

Célio Franco
CONSULTORIA e PROJETOS.



Rua Maria Alves nº 84 - Bairro Independência
Presidente Olegário - MG - CEP 38.785-000
Telefone: 0xx34 - 3811 0911 - 9961 4000
e-mail: cf@celiofranco.com.br