


Planta das vias- Av. Antônio Araújo

Escala ..... 1/1250

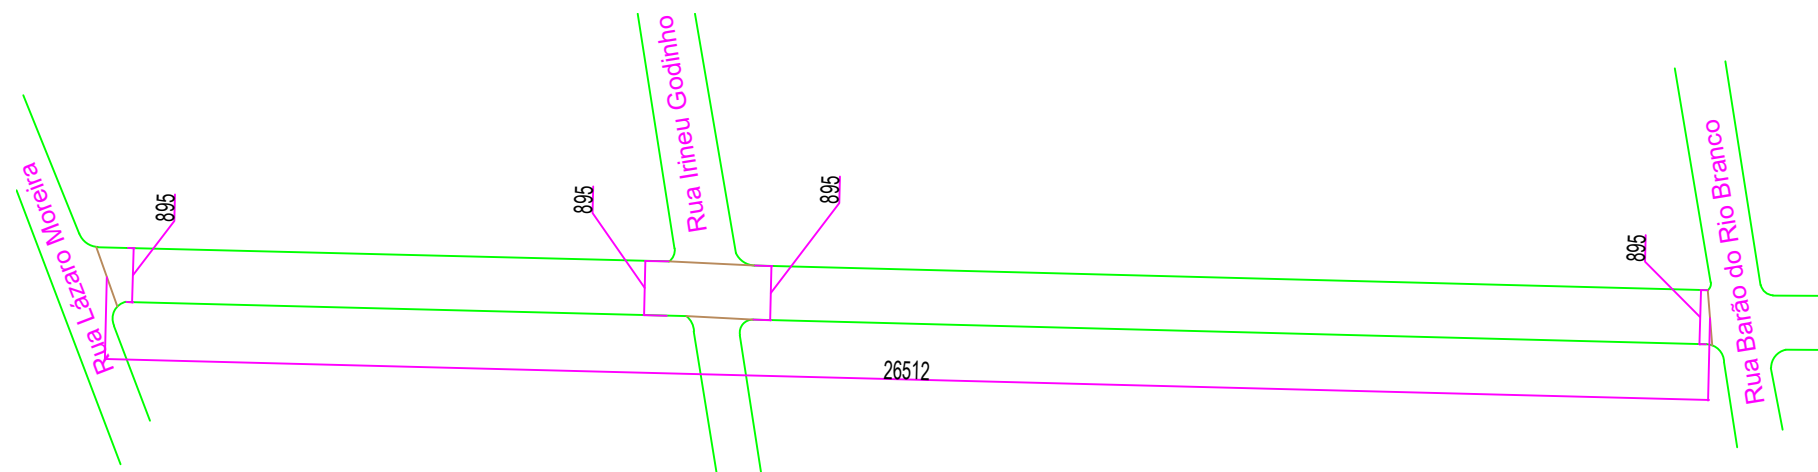

Planta das vias- Rua Ilídio Araújo

Escala ..... 1/1250

Quadro de resumo de área e quantitativos				
Descrição	R. Ilídio Araújo		Av. Antônio Araújo	
	Área	Quant.	Área	Quant.
Revestimento asfáltico-CBUQ	4679,90 m²	140,40 m³	2371,75 m²	71,16 m³
Concreto para Sarjeta	219,64 m²	732,15 m	—	—
Canteiros Centrais	532,72 m²	—	—	—

Legenda	
<span style="color: red;">—</span>	Sarjeta
<span style="background-color: green; border: 1px solid black; display: inline-block; width: 10px; height: 10px;"></span>	Recapeamento



## PREFEITURA MUNICIPAL DE PRESIDENTE OLEGÁRIO - MG

CNPJ: 18.602.060/0001-40

Praça Dr. Castilho, 10 - Centro - Presidente Olegário - MG

PROJETO:

### RECAPEAMENTO ASFÁLTICO

CONTEÚDO:

PLANTA DAS VIAS- PISTA

ENDEREÇO:

Avenida Antônio Araújo - Centro/Planalto  
Rua Ilídio Araújo/Centro  
Presidente Olegário - MG

ÁREA CBUQ:

Total = 7051,65 m²

DESENHO:

Laura Fernanda

DATA:

Março / 2022

Rhenys da Silva Cambraia  
PREFEITO MUNICIPAL DE  
PRESIDENTE OLEGÁRIO - MG

Flávio Diorgenes Cassimiro  
ENGENHEIRO CIVIL - CREA-MG 253.560/D  
SECRETARIA DE OBRAS E SERVIÇOS PÚBLICOS

FOLHA:

02/04