


Pé-direito = acompanha o existente

Corte área de estoque

Escala 1/75

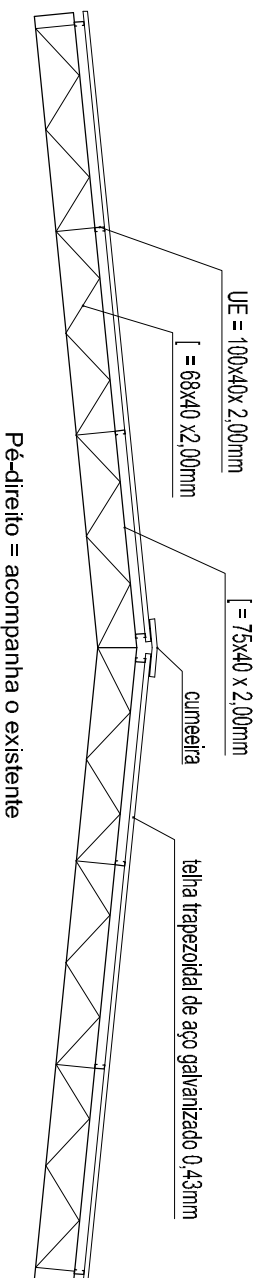

Pé-direito = acompanha o existente

Corte área de carregamento

Escala 1/75

