


Planta de Detalhes Cobertura

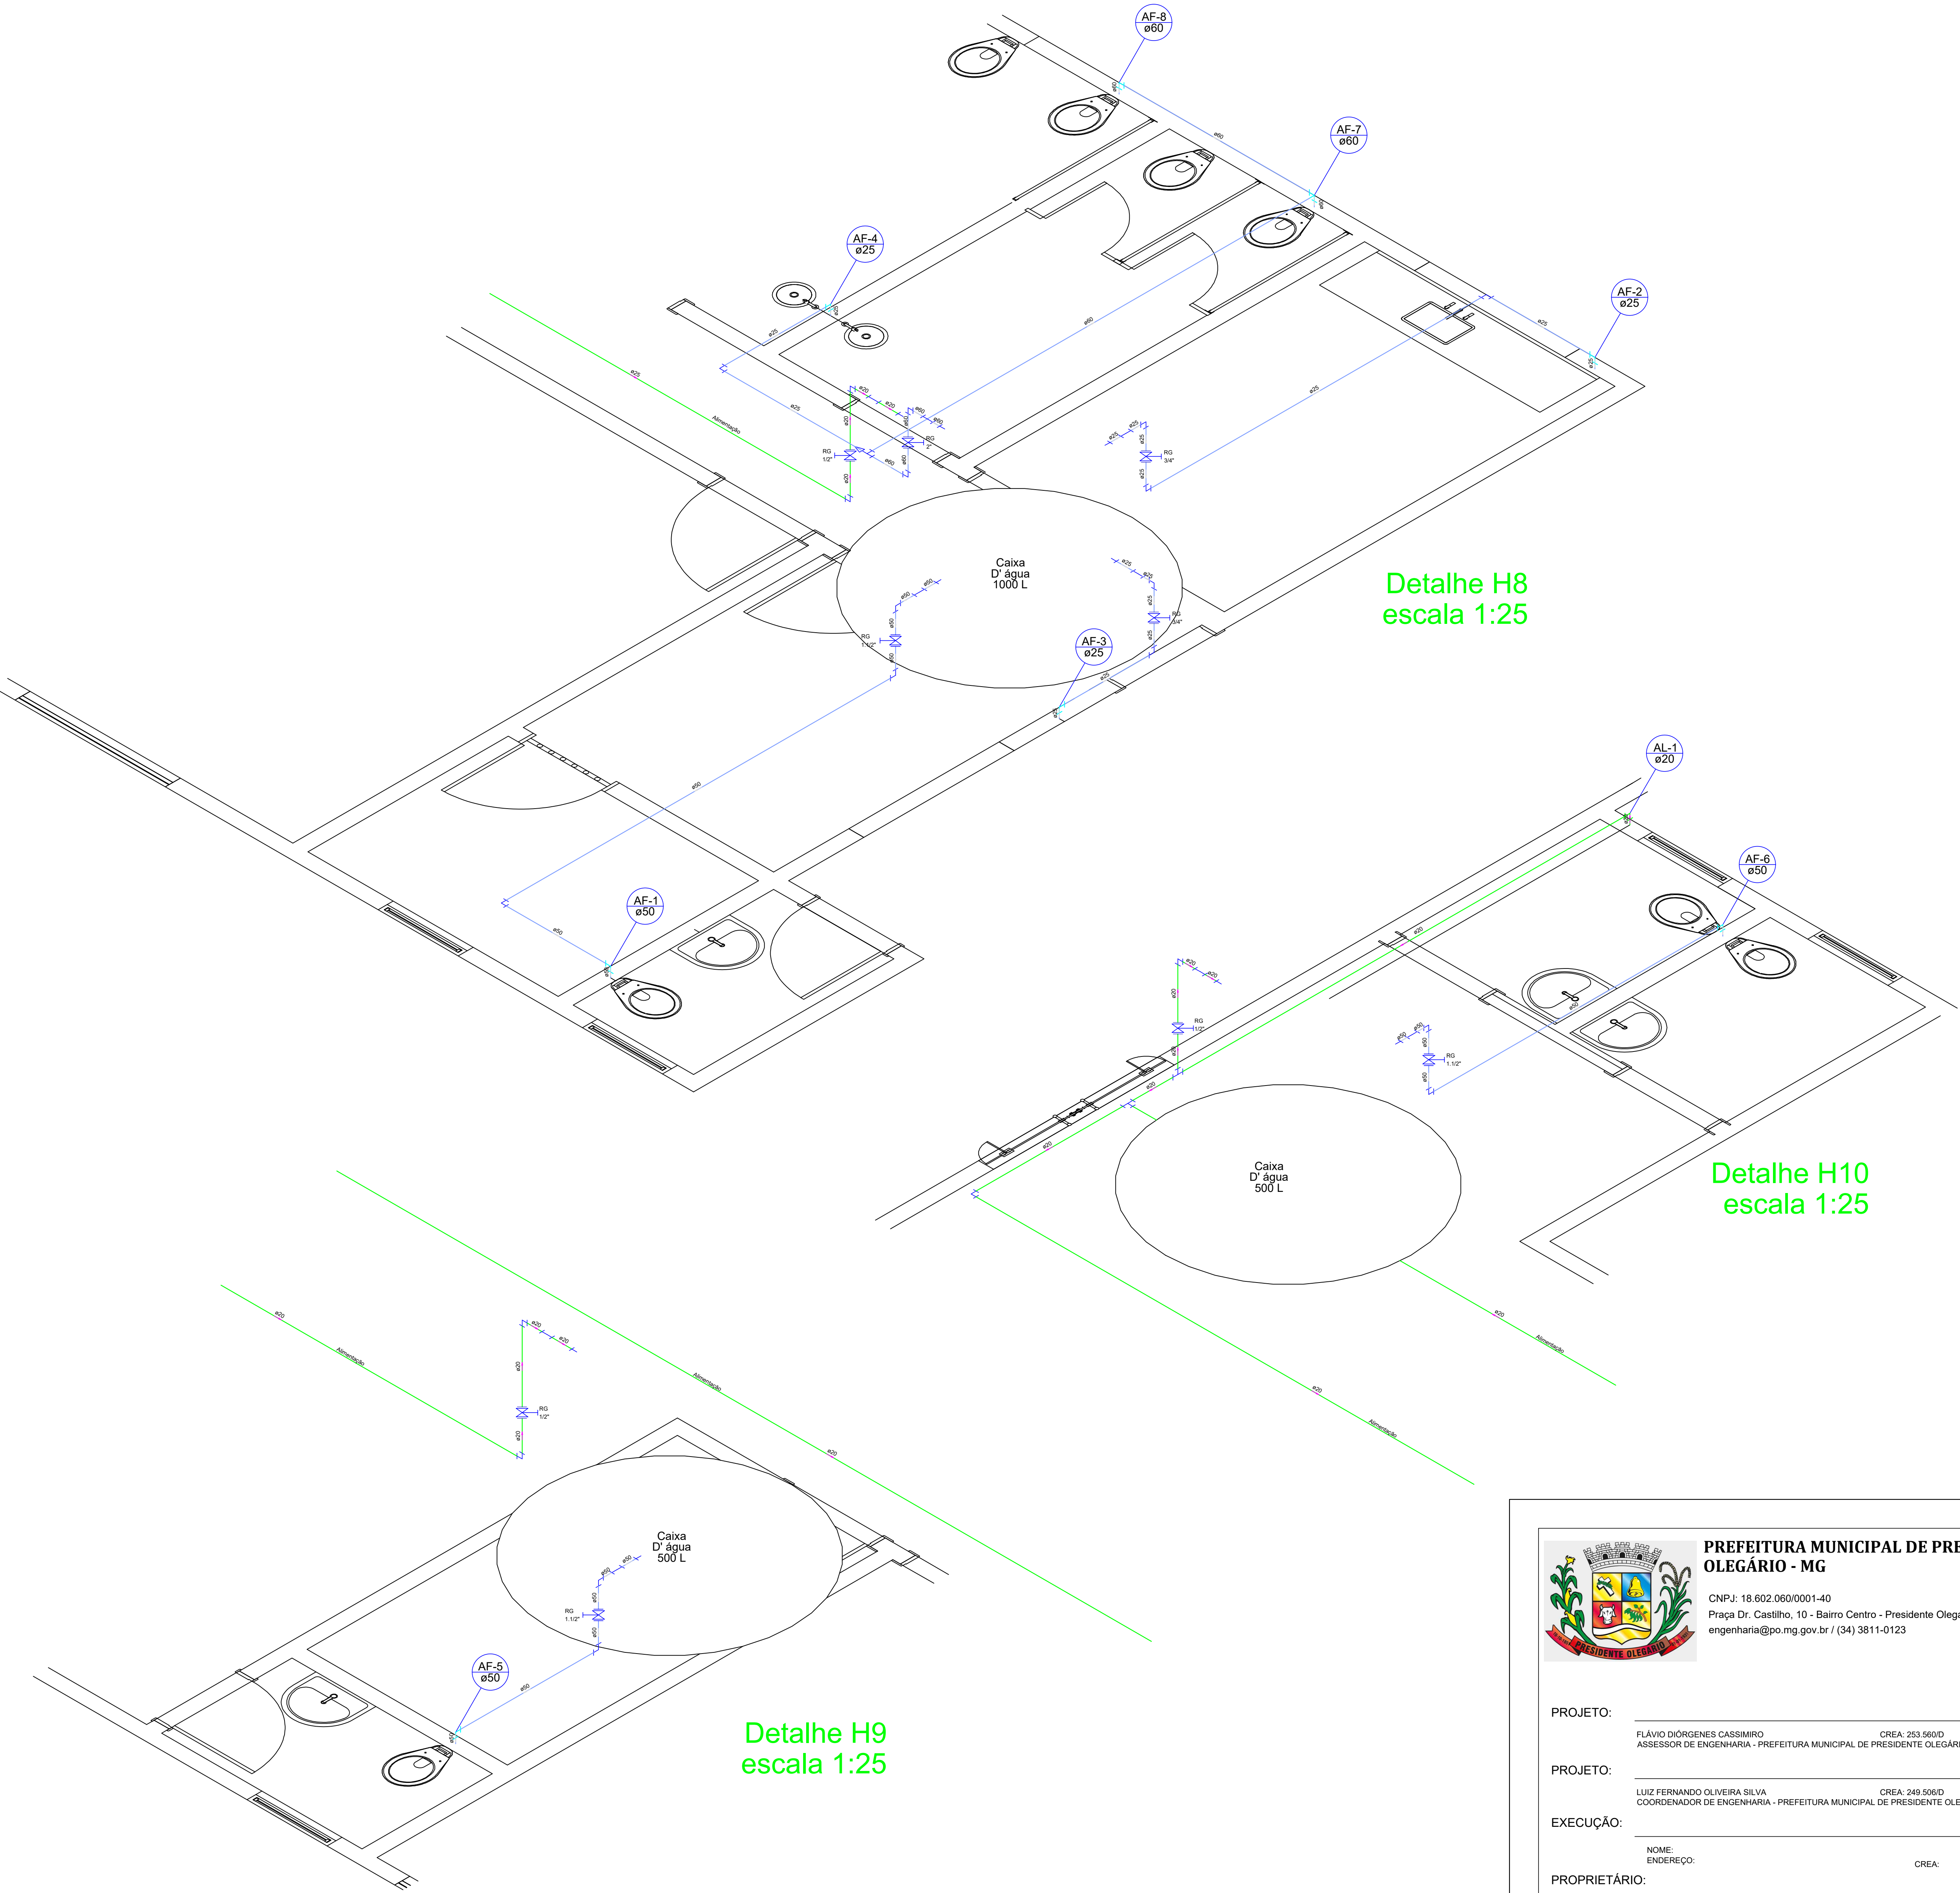

Detalhe H8  
escala 1:25

Detalhe H10  
escala 1:25

Detalhe H9  
escala 1:25



PREFEITURA MUNICIPAL DE PRESIDENTE OLEGÁRIO - MG

CNPJ: 18.602.060/0001-40  
Praça Dr. Castilho, 10 - Bairro Centro - Presidente Olegário - MG  
engenharia@po.mg.gov.br / (34) 3811-0123

PROJETO: \_\_\_\_\_  
FLÁVIO DIÓRGENES CASSIMIRO CREA: 253.560/D  
ASSESSOR DE ENGENHARIA - PREFEITURA MUNICIPAL DE PRESIDENTE OLEGÁRIO

PROJETO: \_\_\_\_\_  
LUIZ FERNANDO OLIVEIRA SILVA CREA: 249.906/D  
COORDENADOR DE ENGENHARIA - PREFEITURA MUNICIPAL DE PRESIDENTE OLEGÁRIO

EXECUÇÃO: \_\_\_\_\_  
NOME: \_\_\_\_\_  
ENDEREÇO: \_\_\_\_\_ CREA: \_\_\_\_\_

PROPRIETÁRIO: \_\_\_\_\_  
RHENYS DA SILVA CAMBRAIA  
PREFEITO MUNICIPAL DE PRESIDENTE OLEGÁRIO - MG

PARA USO DA PREFEITURA:	RECULO FRONTAL: 0,00m	CREA
	AFASTAMENTOS LATERAIS E DE FUNDO: 0,00m	
	Nº DE UNIDADES: 01	
	Nº DE VAGAS DE GARAGEM: 08 vagas	
	ZONAMENTO: ZP1	
	COEFICIENTE DE APROVEITAMENTO: 0,75	
	TAXA DE OCUPAÇÃO: 75,54%	
	ALTURA DA EDIFICAÇÃO: 5,15 m	

PROJETO HIDROSSANITÁRIO				DESTINAÇÃO	
				INSTITUCIONAL	
CONTEÚDO: Planta de detalhes Cobertura e Detalhes				ESCALA	DATA
				INDICADA	01 20/05/2022
LOGRADOURO: Avenida Dona Mônica, nº 962, Bairro Barro Preto, Presidente Olegário - MG.				INSCRIÇÃO CADASTRAL	
				01.002.057.0349	
ÁREA INCLUSA	ÁREA INCLUIR	ÁREA LICENCIADA	ÁREA A ACRESCER	ÁREA TOTAL	DESENHO
453,25 m²				453,25 m²	Luiz Fernando
ÁREA DO TERRENO	ÁREA PROJEÇÃO OCUPADA	ÁREA CONTRIBUIR	ÁREA LÍQUIDA	ÁREA TOTAL	FOLHA
600,00 m²	453,25 m²	453,25m²		453,25 m²	02/03